

# 現場調査書

今日も 1 日安全作業でガンバリウ!

現調日	H32.12.26.土	現調番号		必要資材	自社材	出勤時刻	6	30	現場到着	8	30
元請名	1432 株式会社 明伸	営業担当	社長 080-5260-4777	設置担当		撤去担当					
現場名	三谷様邸 新築工事	作業内容	新築用	依頼主担当	明伸若松氏08043100105	設置日	12.5	~	12.5	撤去日	~
現場住所	鹿児島市吉野町3368-4	簡略住所	鹿児島市	60分	架設状況	準備中	契約金額		発注金額		

㎡数	204㎡
目標工数	8人工
施工内容	2階建全面設置

足場情報	
足場種類	一側足場
屋根足場	なし
昇降口設置	あり
シート設置	あり
手摺外側	一段
手摺内側	なし
巾木	なし
内場足場	あり
跳ね出し	なし

現場情報	
設置目的	新築工事に用
カーポート	なし
サンルーフ	なし
ウッドデッキ	なし
出窓	なし
トラック規制	なし
敷地情報	1面シングル

備考

規格	設置	残材	撤去	規格	設置	残材	撤去	規格	設置	残材	撤去	規格	設置	残材	撤去

※ 施工前は必ずお客様に挨拶をしてください。  
 ※ きちんとした服装(長袖、安全靴、安全帯、ヘルメット、あごひも)で作業してください。  
 ※ 施工後は必ず連絡する事・トラブルや事故が起きた時も早く連絡する事

建築概要


工事概要	工事名称	三谷邸新築工事			
	建設場所	鹿児島市古野町3368-4			
	建築主	氏名	三谷和也		
		住所	鹿児島市古野町3414-4		
	主要用途	一戸建て住宅	工事種別	新築	
法指定	用途地域	第一種低層住居専用地域	防火地域	指定なし	
	高さ制限	北側斜線、道路斜線、隣地斜線	日影規制		
	建ぺい率	40%	容積率	60%	
	その他	22条地域			
規模・構造	敷地面積	248.97 m <sup>2</sup> (75.31 坪)			
	主体構造	木造	階数	地上2階	
	最高高さ	6.75 m	軒高	6.30 m	
面積		申請部分	既存部分	合計	
	延床面積	91.44 m <sup>2</sup>	0 m <sup>2</sup>	91.44 m <sup>2</sup> (27.66坪)	
	1階床面積	91.44 m <sup>2</sup>	0 m <sup>2</sup>	91.44 m <sup>2</sup>	
	2階床面積	16.56 m <sup>2</sup>	0 m <sup>2</sup>	16.56 m <sup>2</sup>	
	延床面積	108.00 m <sup>2</sup>	0 m <sup>2</sup>	108.00 m <sup>2</sup> (32.67坪)	
	建ぺい率	36.73 %	容積率	43.36 %	
	付帯工事				
	電気設備、給排水衛生設備、空調換気設備				


案内図





配置図

※道路幅員、崖、敷地の高低差、方位等について現場調査済みです。


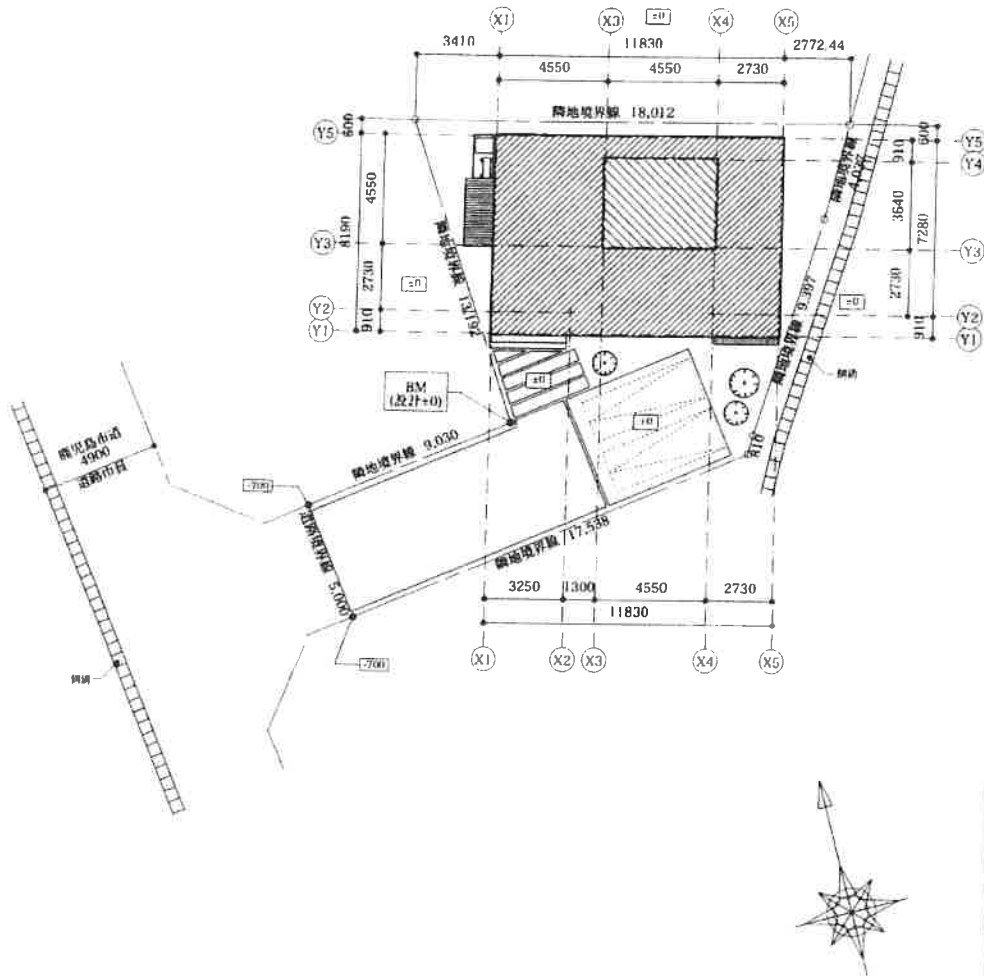


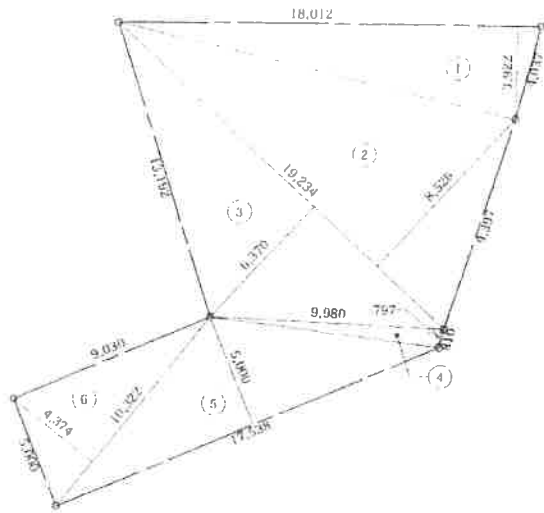

符号	計算式	面積
①	$18.012 \times 3.922 \div 1/2$	35.3215
②	$19.234 \times 8.526 \div 1/2$	81.9945
③	$19.234 \times 6.370 \div 1/2$	61.2602
④	$9.980 \times 0.797 \div 1/2$	3.9770
⑤	$17.538 \times 5.000 \div 1/2$	43.8450
⑥	$10.322 \times 4.374 \div 1/2$	22.5742
敷地面積		248.97 m <sup>2</sup> (75.31坪)

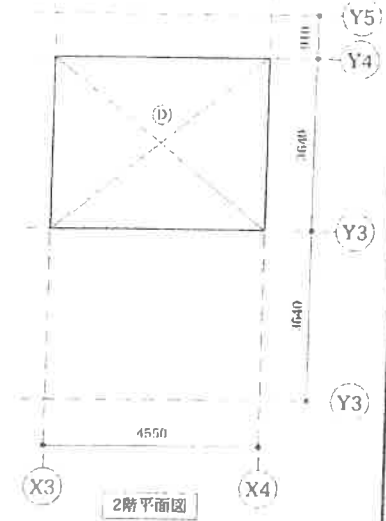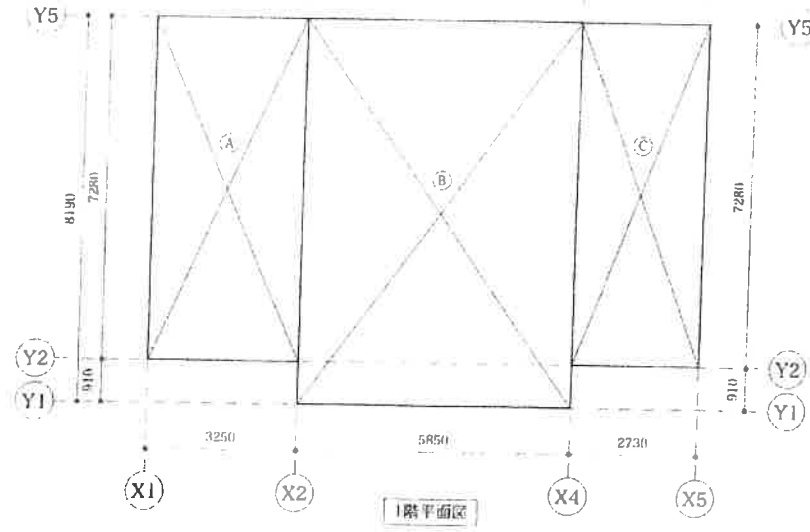

符号	計算式	面積
Ⓐ	$3250 \times 7280$	236600
Ⓑ	$5850 \times 8190$	479115
Ⓒ	$2730 \times 7280$	198744
Ⓓ	$4550 \times 3640$	165620
建築面積	A+B+C	9144 m <sup>2</sup>
延床面積	1階 A+B+C	9144 m <sup>2</sup>
	2階 D	1656 m <sup>2</sup>
合計		10800 m <sup>2</sup>

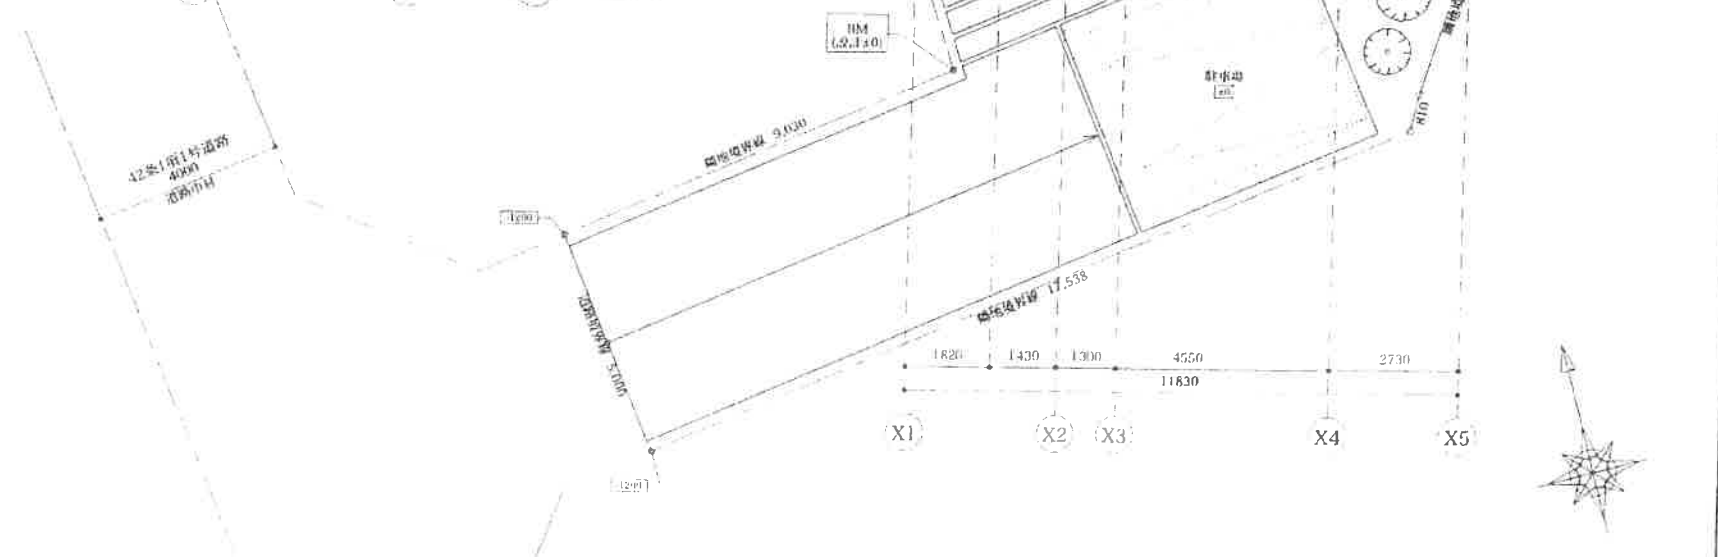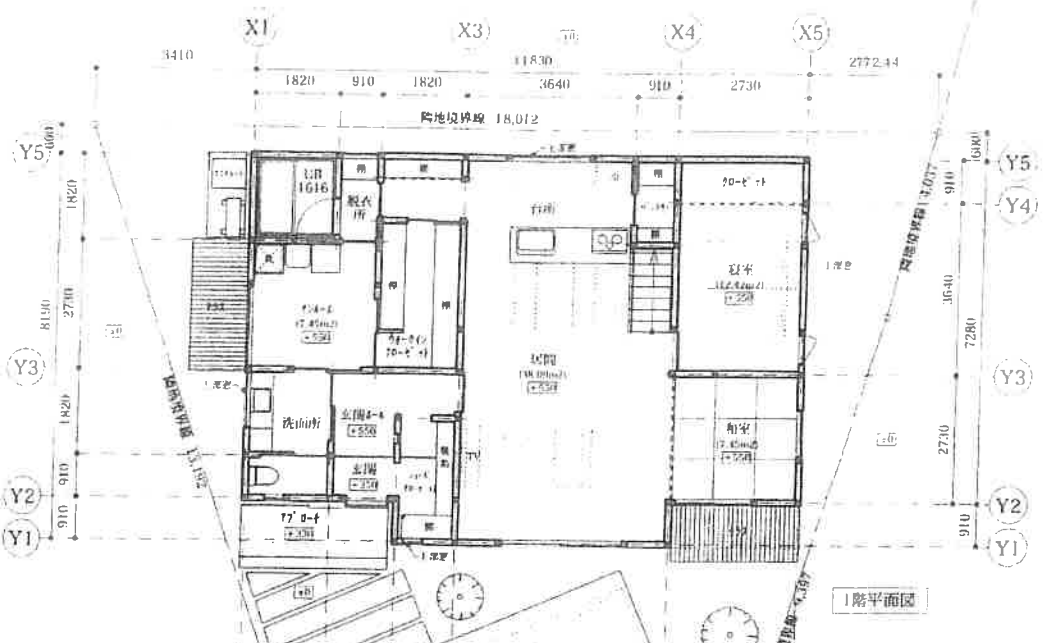

有村和隆建築設計事務所  
 〒100-0001 東京都千代田区千代田1-1-1  
 TEL 03-5561-1111

〒100-0001 東京都千代田区千代田1-1-1  
 TEL 03-5561-1111

三谷邸新築工事

基本設計

1/100

1/100



行村自衛建築設計事務所

〒800-0011  
 広島県広島市東区1-11-18-10  
 TEL 082-273-5117


三谷昭彦設計事務所

基本設計

立面図

1/100

A-5

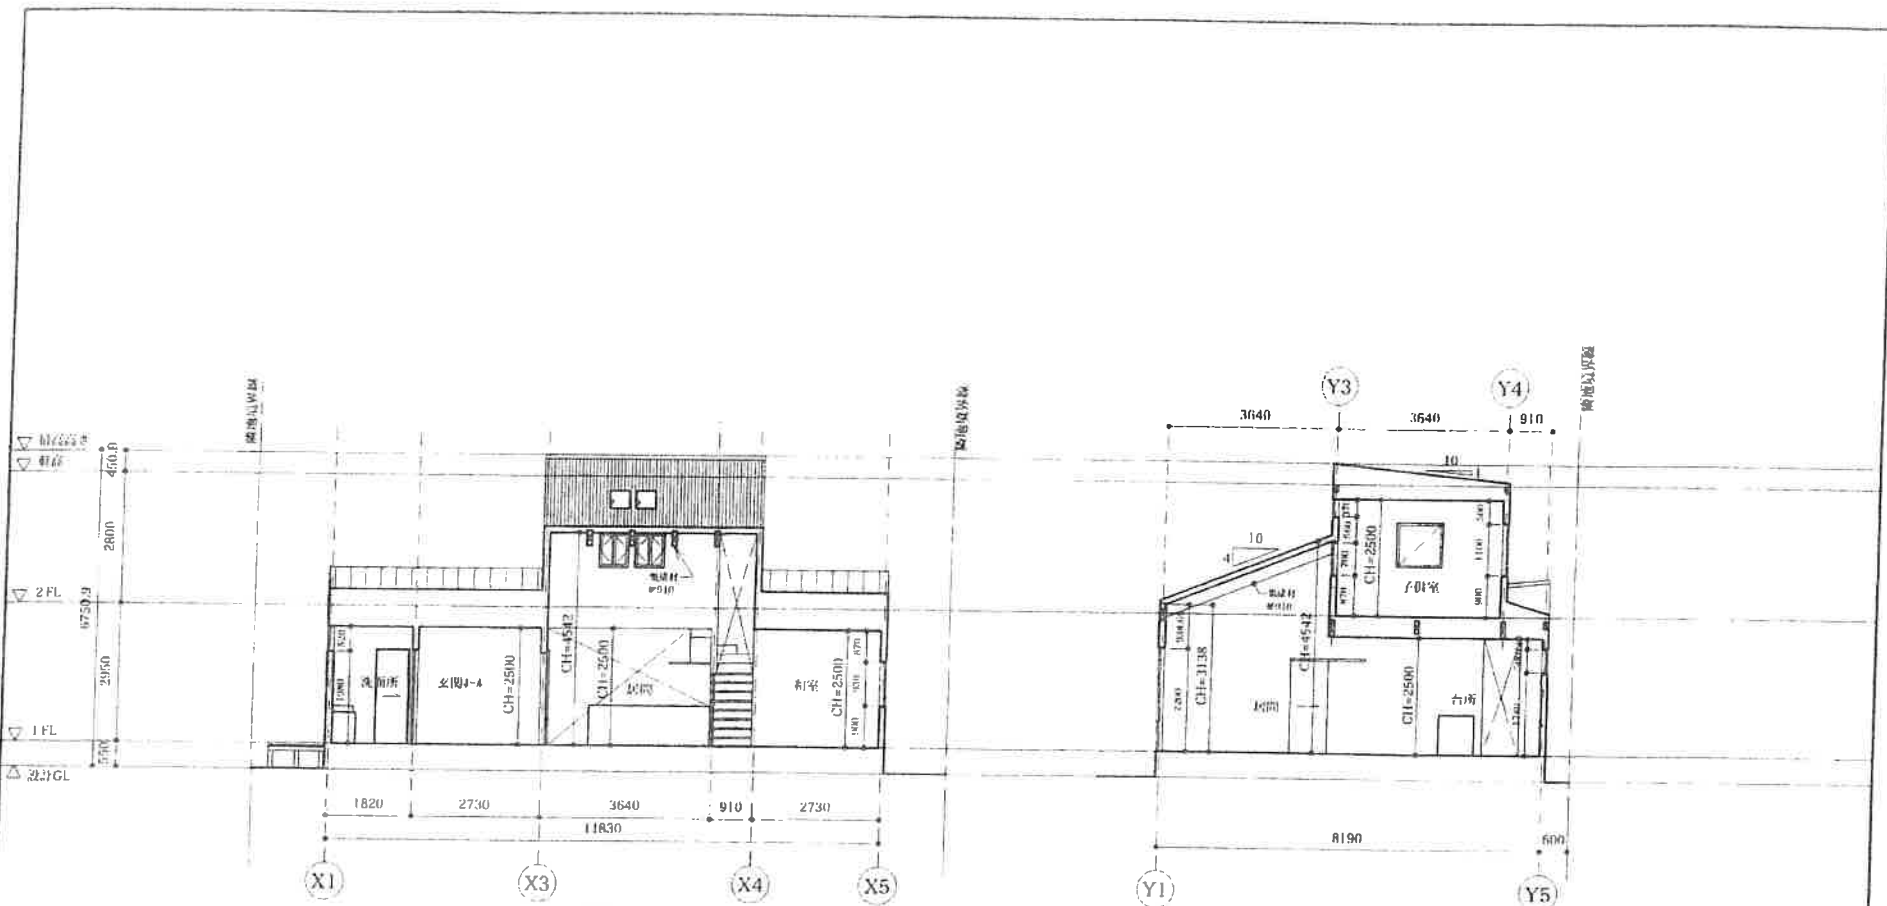

有村和浩建築設計事務所  
 〒1100  
 伊豆急行線沿線 第25066号

〒802-0111  
 兵庫県姫路市東区1-1-14-10  
 TEL 079-251-5117


三谷邸新築工事

基本設計

断面図

1/100

A-6

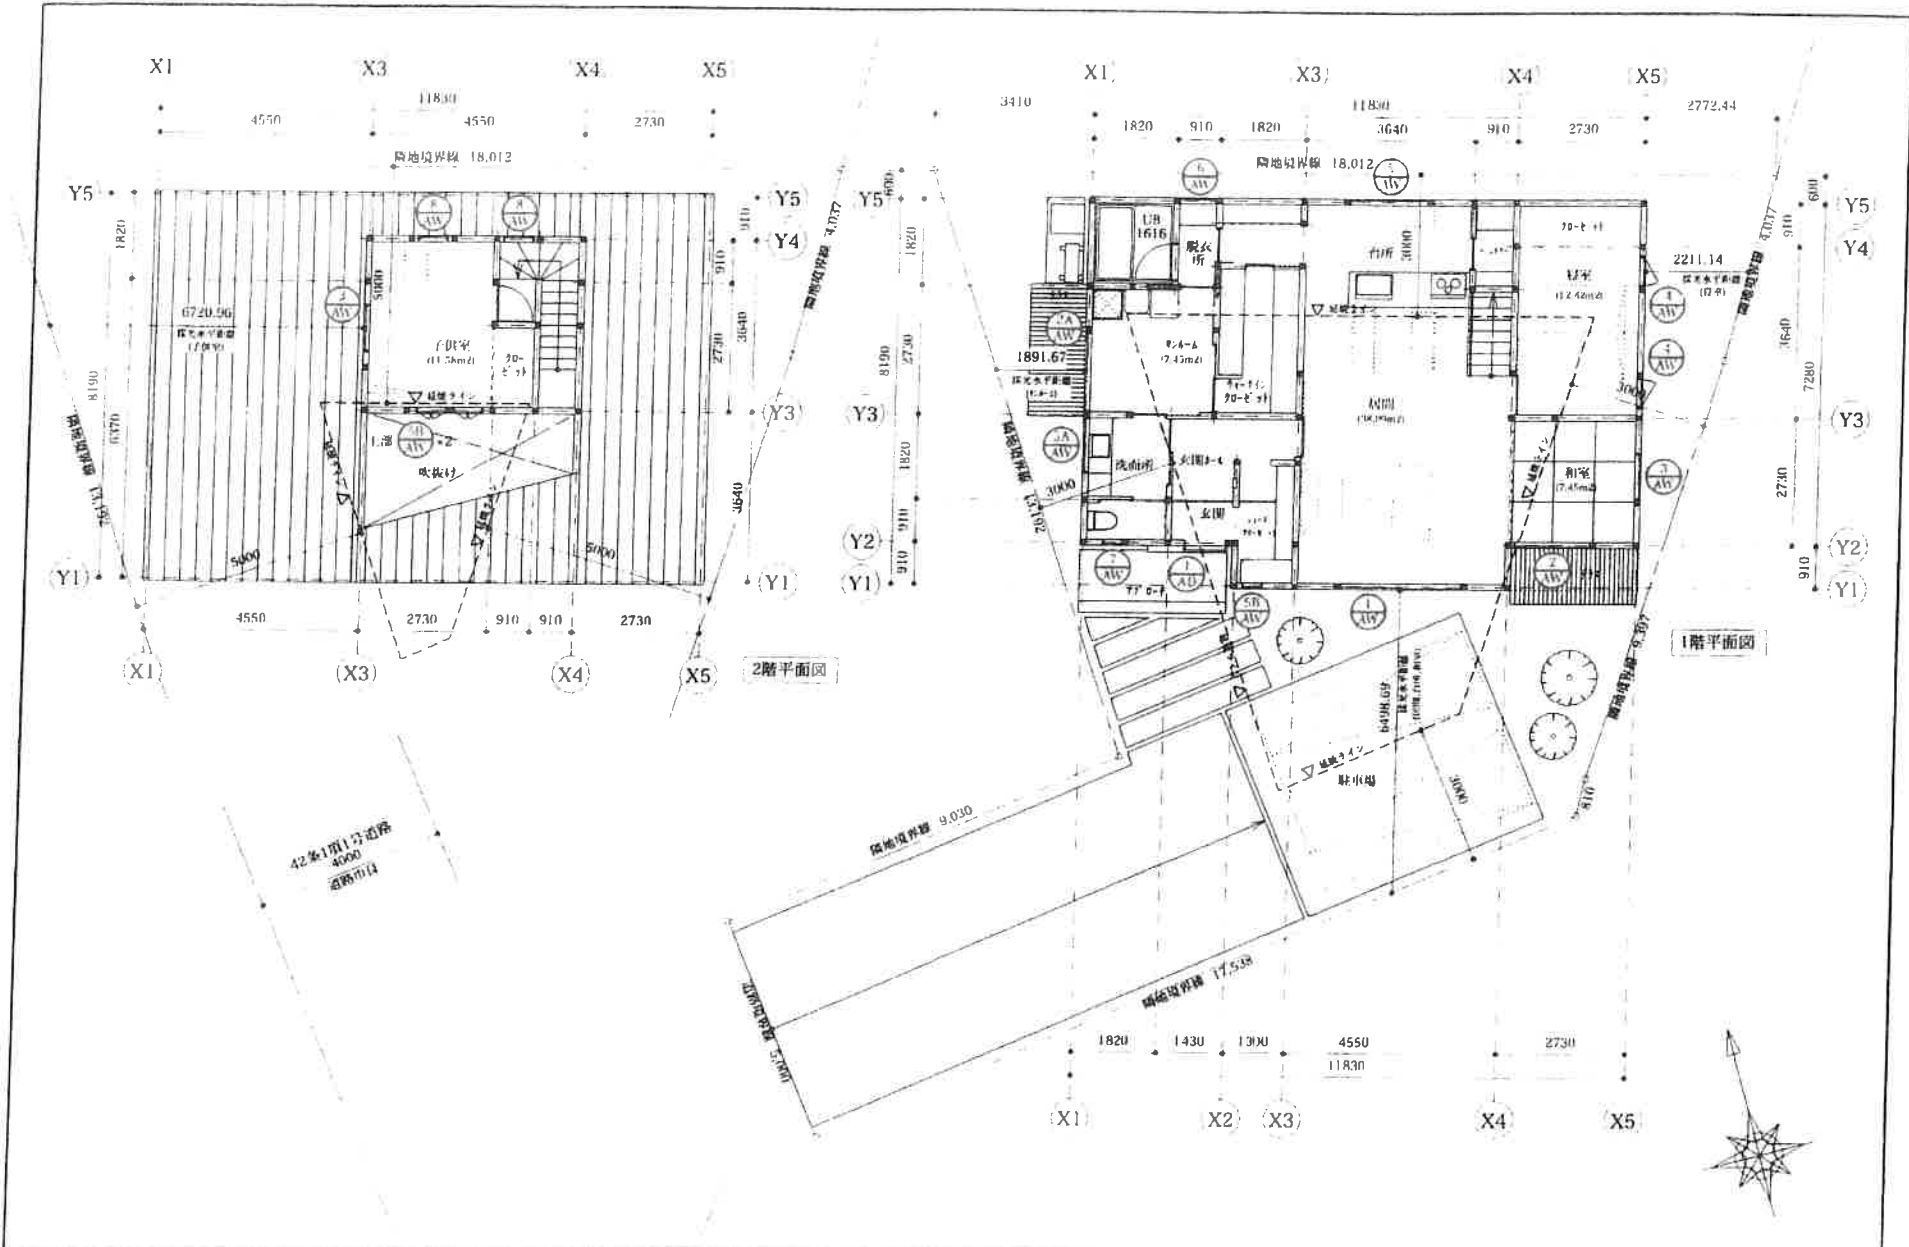

有村和浩建築設計事務所  
有村和浩

〒480-0111  
AICHI 1-1-1 1-1-1  
TEL 052-261-1112

三谷邸新築工事


基本設計

建具配置図

1/100

A-7

Google 〒892-0871 鹿児島県鹿児島市吉野町 3 3 6 9

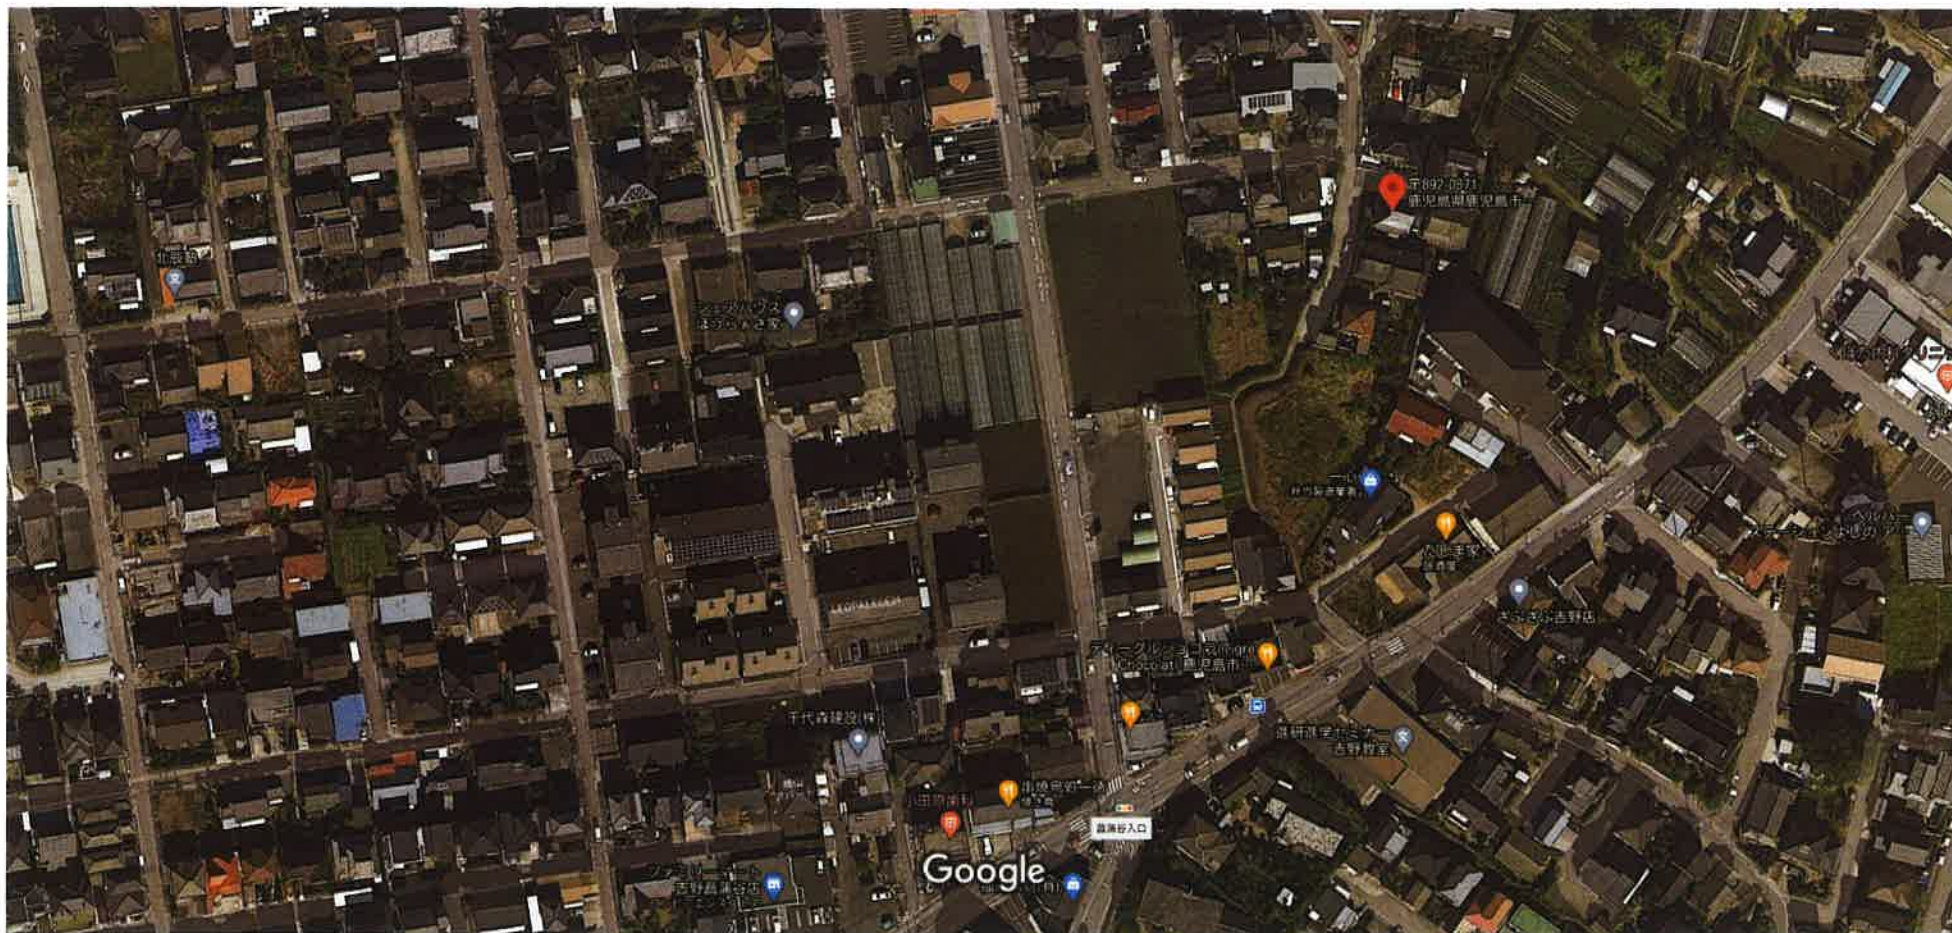

画像 ©2020 Maxar Technologies、地図データ ©2020 20 m



Google 〒892-0871 鹿児島県鹿児島市吉野町 3 3 6 9



地図データ ©2020 20 m