


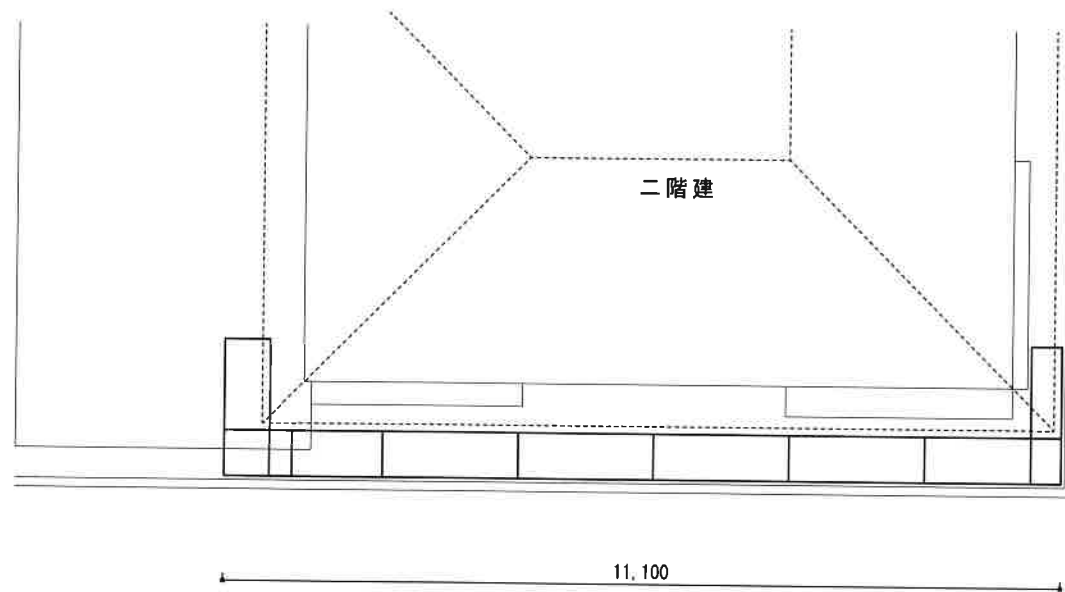

昇降階段	有	(無)
ステージ足場	有	(無)
アンダーベース	有	(無)
下風組	(有)	(無)
壁つなぎ	有	(無)
壁あて	(有)	(無)
養生スポンジ	有	(無)
道板	有	(無)
棚足場	有	(無)
内部足場	有	(無)
GLシート	有	(無)
防災I類シート	有	(無)
防災II類シート	有	(無)
防音シート	有	(無)
出入口養生(コンパネ)	有	(無)
出入口養生(シート)	有	(無)
昇降タラップ	有	(無)
ローリング足場	有	(無)
	有	(無)



**鷺建 株式会社**  
 鹿児島県霧島市隼人町真孝1800番地11  
 TEL 0995-73-4502 FAX 0995-73-4503

承認	設計	担当	営業


備考	

現場名	西伊敷7丁目木造樋交換工事
現場住所	鹿児島市西伊敷7丁目9-20
得意先	福屋建装

SCALE	1/100
DATE	88.2㎡
NO.	





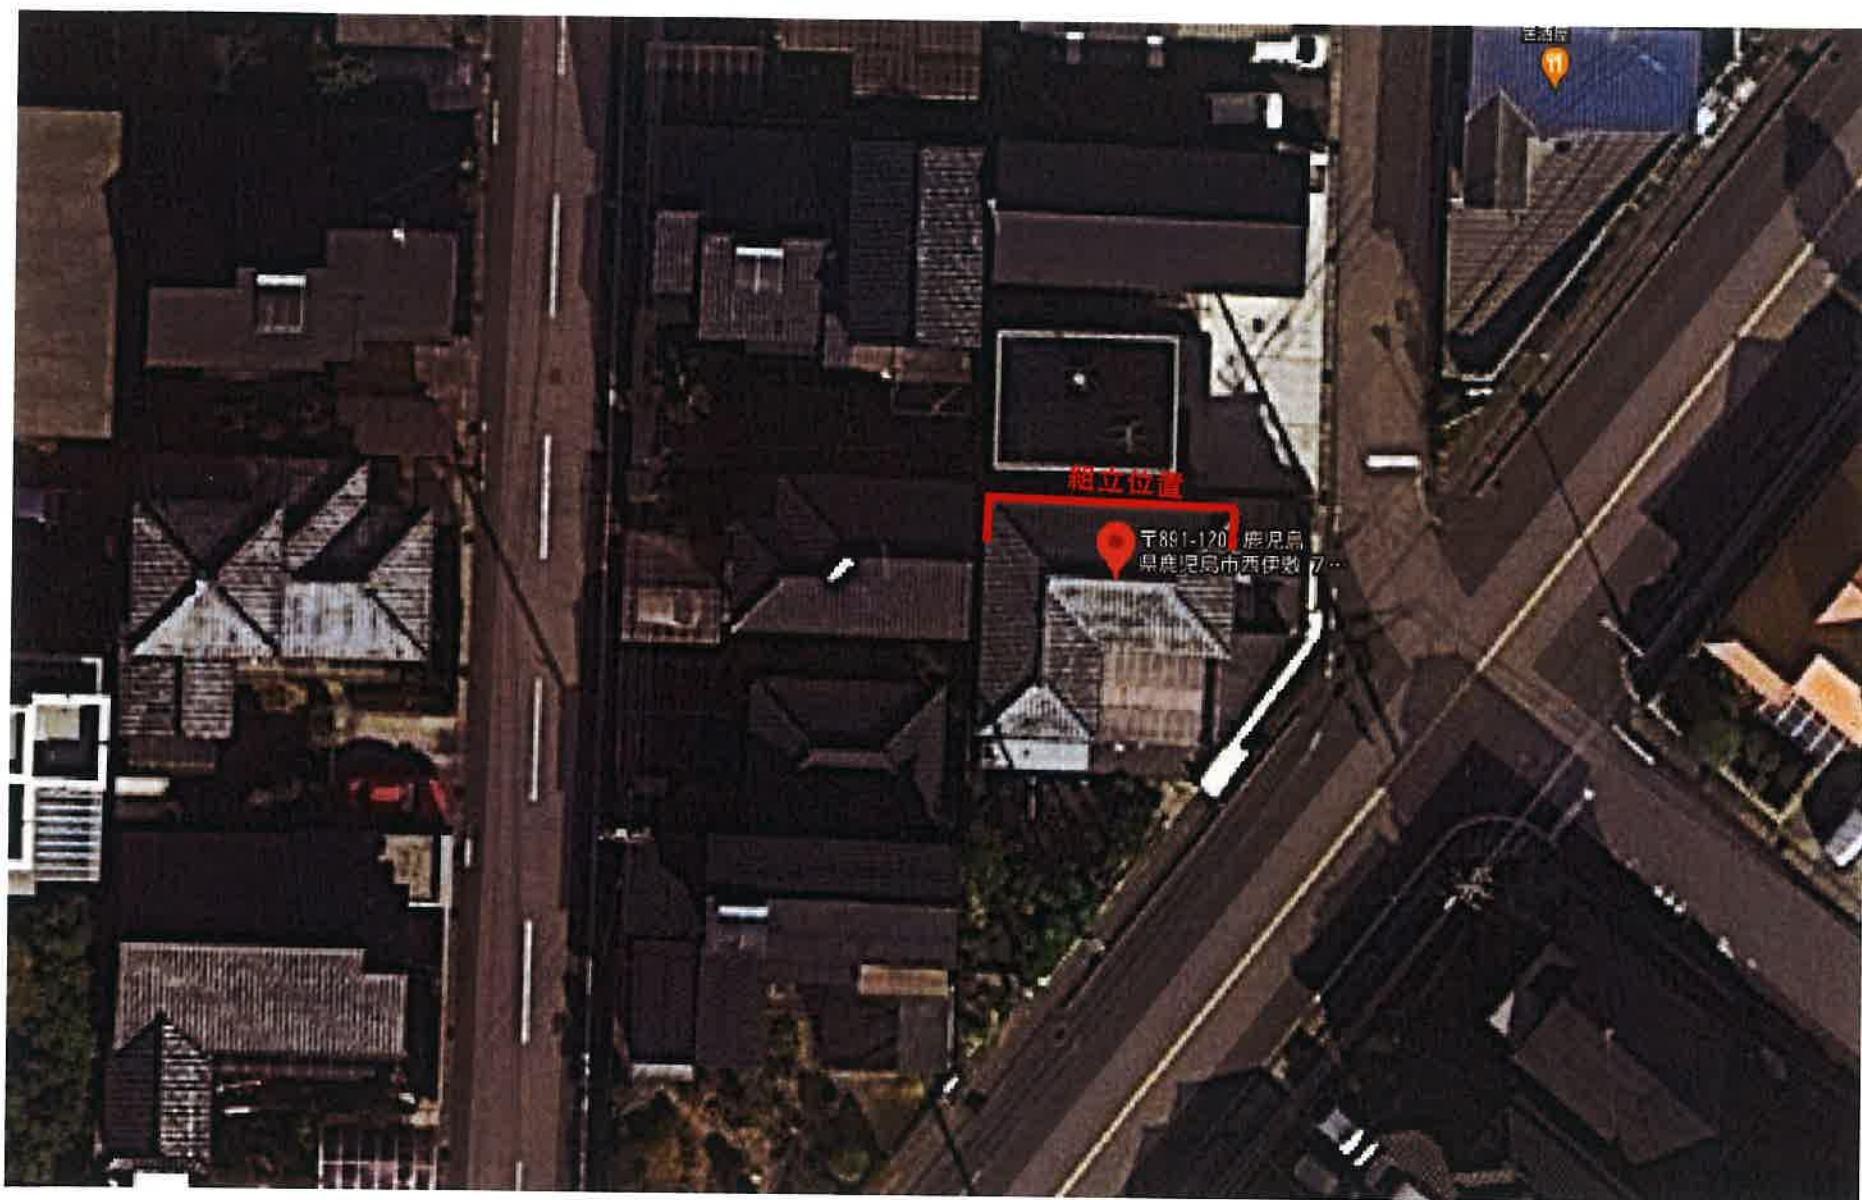

Google 〒891-1202 鹿児島県鹿児島市西伊敷7丁目9-20



Google 〒891-1202 鹿児島県鹿児島市西伊敷7丁目9-20

