

**鷺建 株式会社**

鹿児島県霧島市隼人町真孝1800番地11  
 TEL 0995-73-4502 FAX 0995-73-4503

承認	設計	担当	営業

備考

現場名 藏本様邸  
 現場住所 薩摩川内市田崎町658-6  
 得意先 鈴木塗装


SCALE 1/100  
 DATE  
 NO.





〒895-0006 鹿児島県薩摩川内市田崎町658



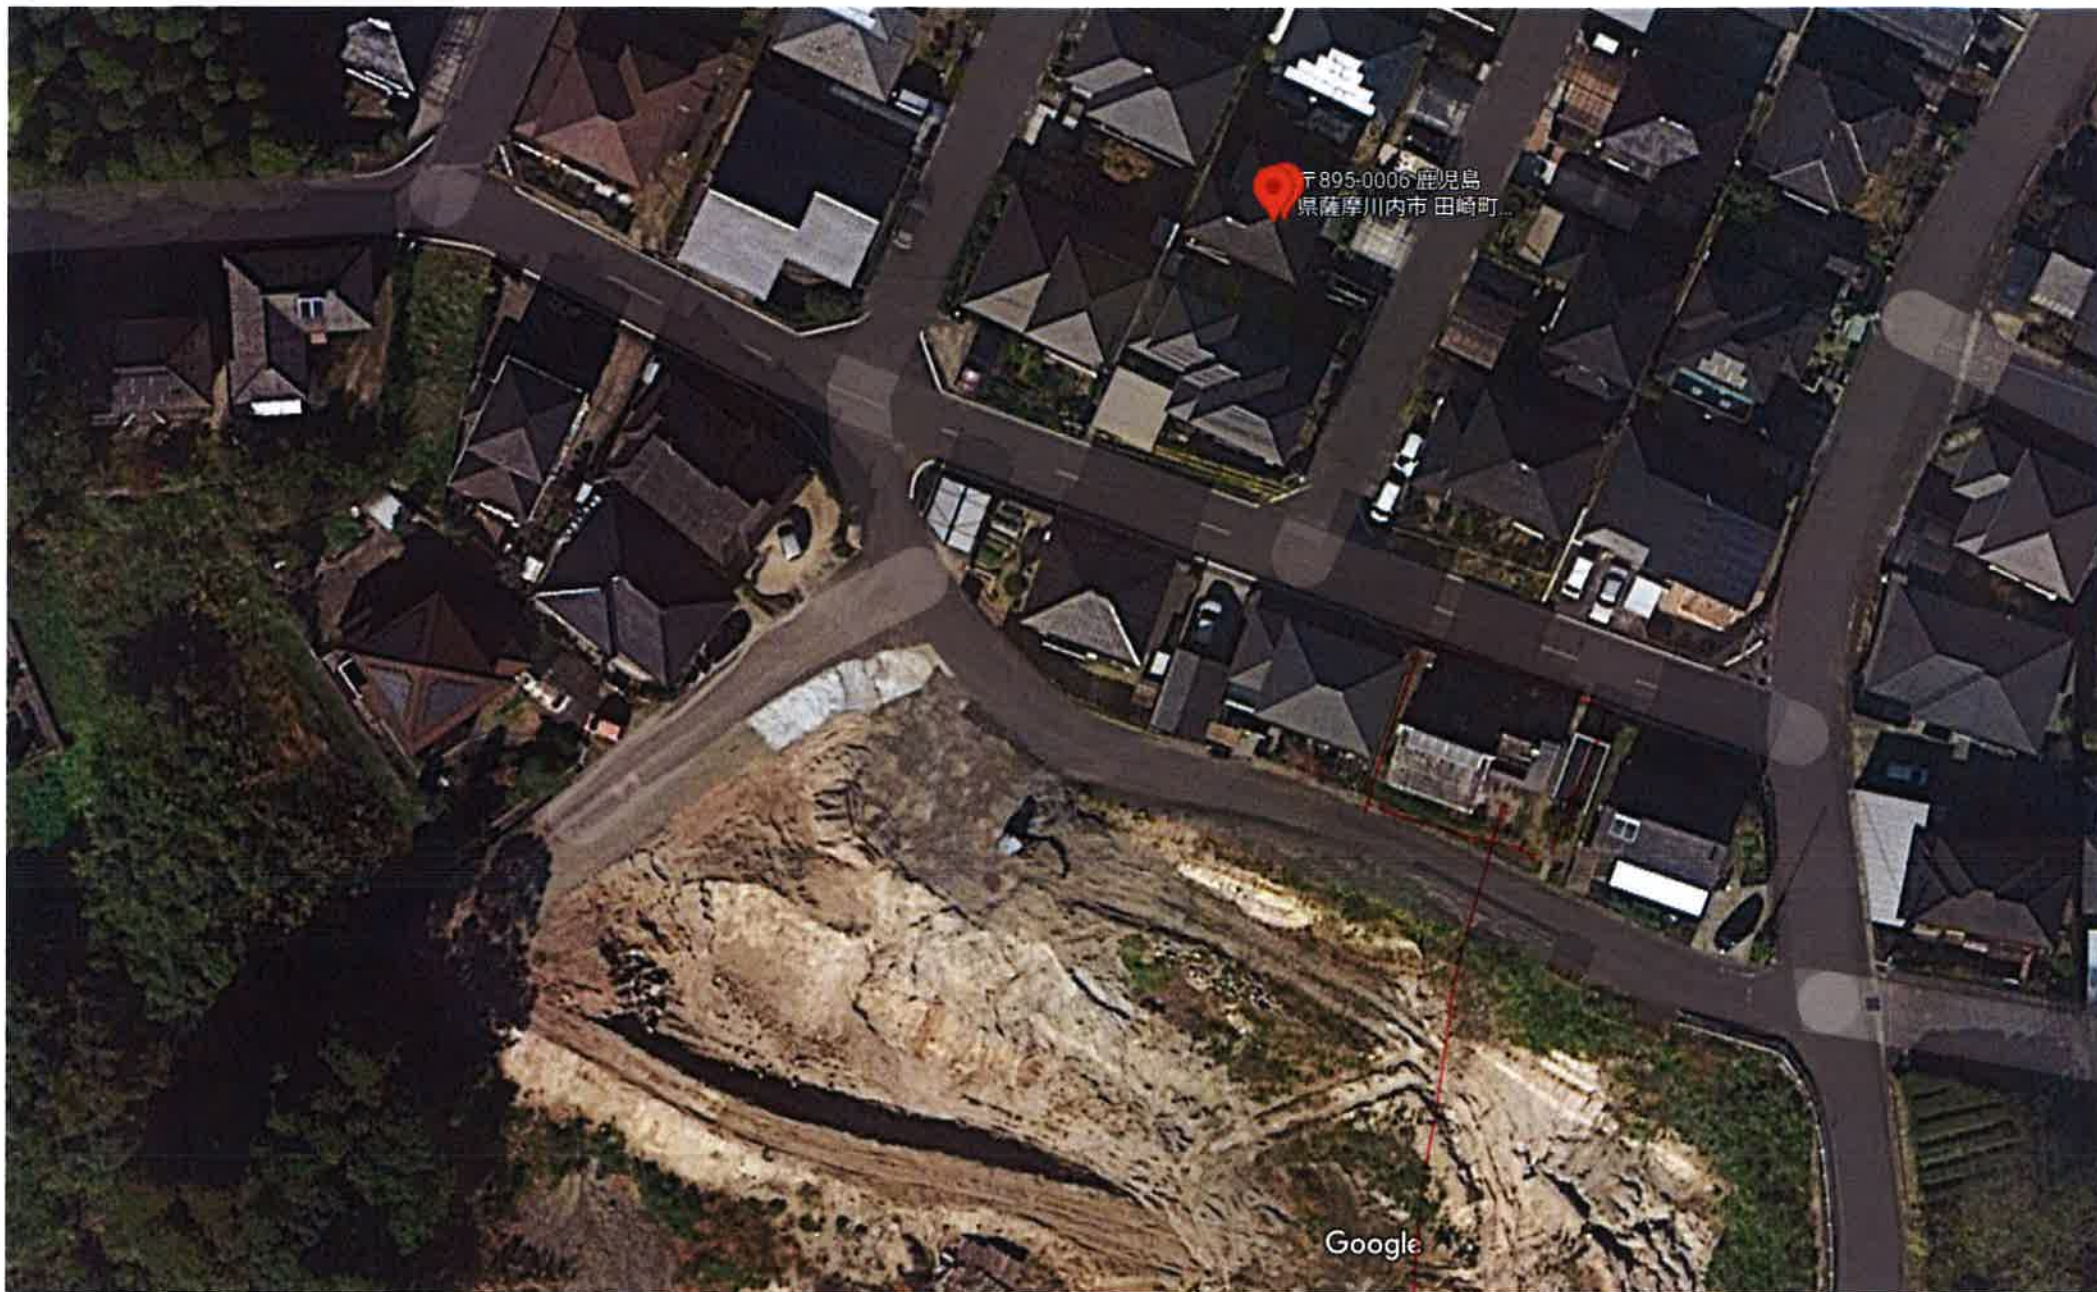

〒895-0006 鹿児島  
県薩摩川内市 田崎町...

Google

33