

# 現場調査書

今日も 1 日安全作業でガンバロウ！

現調日	H34.8.6.土	現調番号		必要資材	自社材	出勤時刻	6	30	現場到着	8	30
元請名	1620 株式会社 RE-SIGN	営業担当	社長 080-5260-4777	設置担当		撤去担当					
現場名	上原様邸	作業内容	塗装用	依頼主担当		設置日	8.8	～	8.8	撤去日	～
現場住所	鹿屋市今坂町12431-46	簡略住所	鹿屋市	60分	架設状況	準備中	契約金額		発注金額		

㎡数	377.9㎡
目標工数	8人工
施工内容	2階建全面設置

足場情報	
足場種類	一側足場
屋根足場	なし
昇降口設置	あり
シート設置	3面設置
手摺外側	一段
手摺内側	一段
巾木	なし
内場足場	なし
跳ね出し	なし

現場情報	
設置目的	塗装工事用
カーポート	なし
サンルーフ	なし
ウッドデッキ	なし
出窓	あり
トラック規制	なし
敷地情報	あり

備考


規格				規格				規格				規格			
設置	残材	撤去		設置	残材	撤去		設置	残材	撤去		設置	残材	撤去	

※ 施工前は必ずお客様に挨拶をしてください。  
 ※ きちんとした服装(長袖、安全靴、安全帯、ヘルメット、あごひも)で作業してください。  
 ※ 施工後は必ず連絡する事・トラブルや事故が起きた時も早く連絡する事

シート3面張り

シート3面張り

シート3面張り

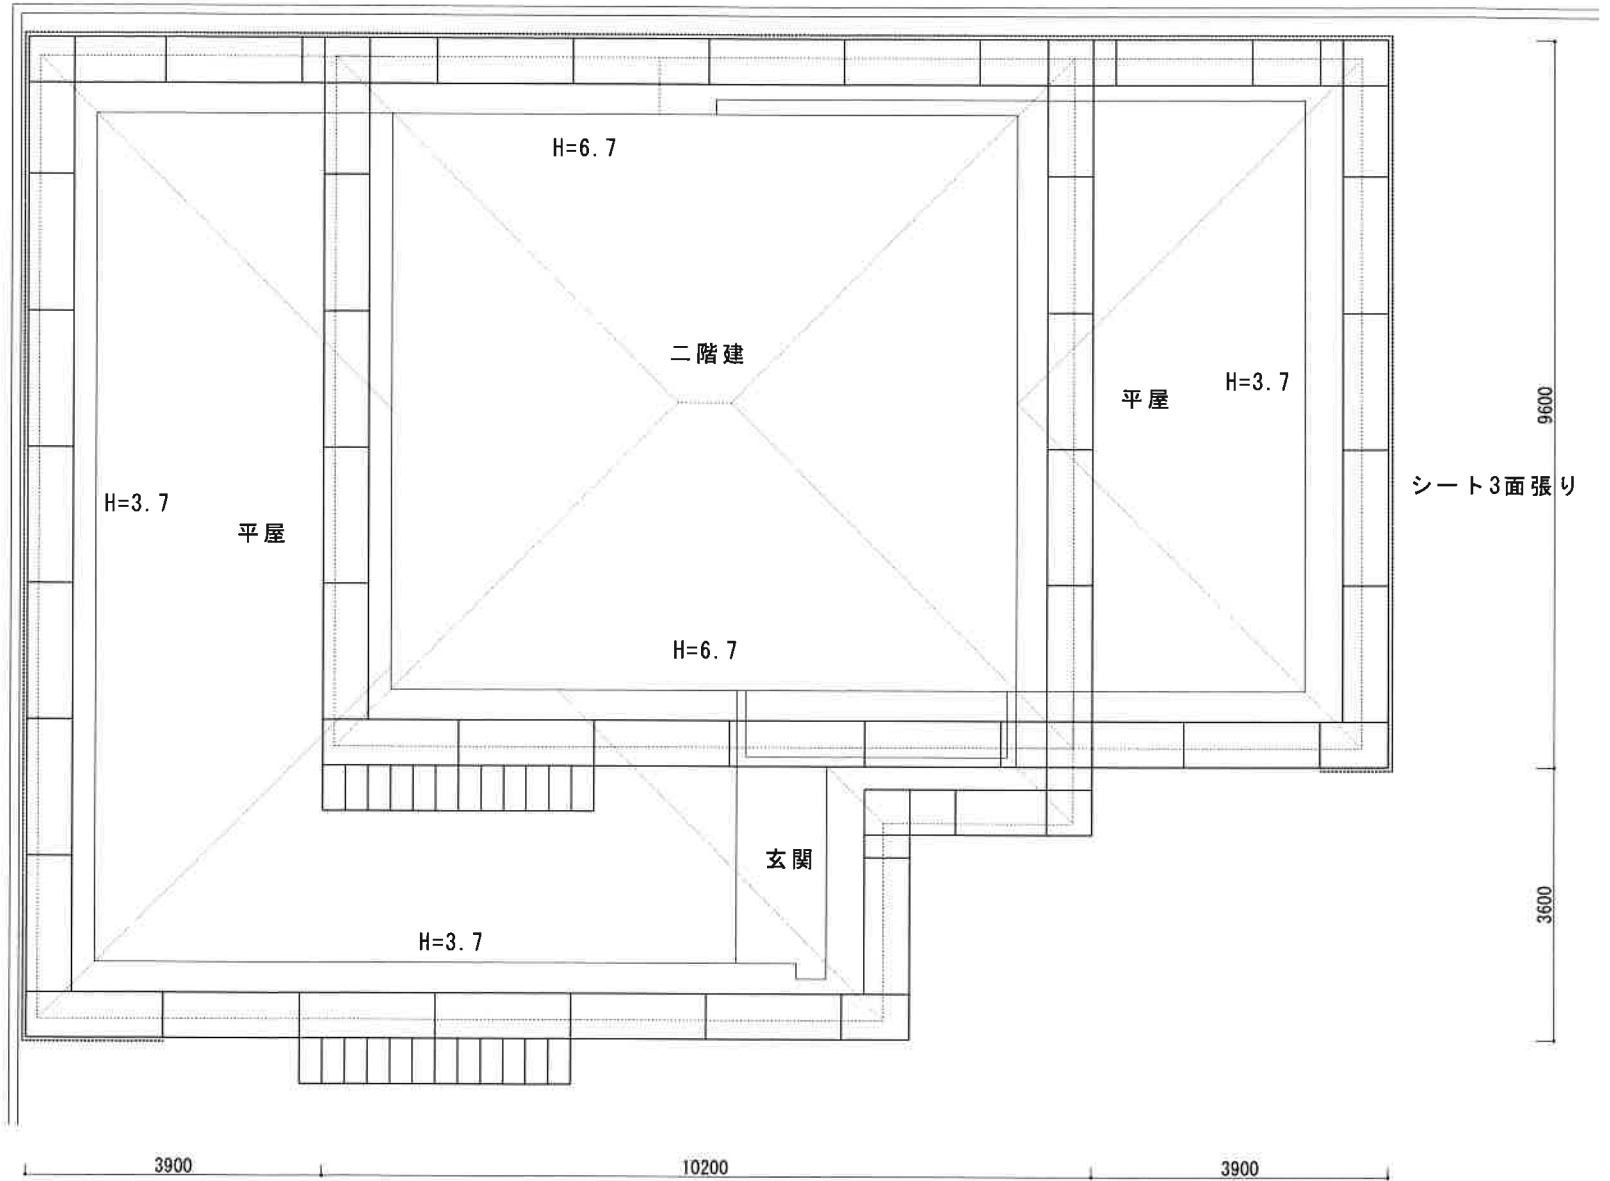

**鷺建 株式会社**  
 鹿児島県霧島市隼人町真孝1800番地11  
 TEL 0995-73-4502 FAX 0995-73-4503

承認	設計	担当	営業

備考

現場名	上原様邸
現場住所	鹿屋市今坂町12431-46
構意先	RE-SIGN


SCALE	1/100
DATE	
NO.	







〒893-0057 鹿児島県鹿屋市今坂町1 2 4 3 1-4 6

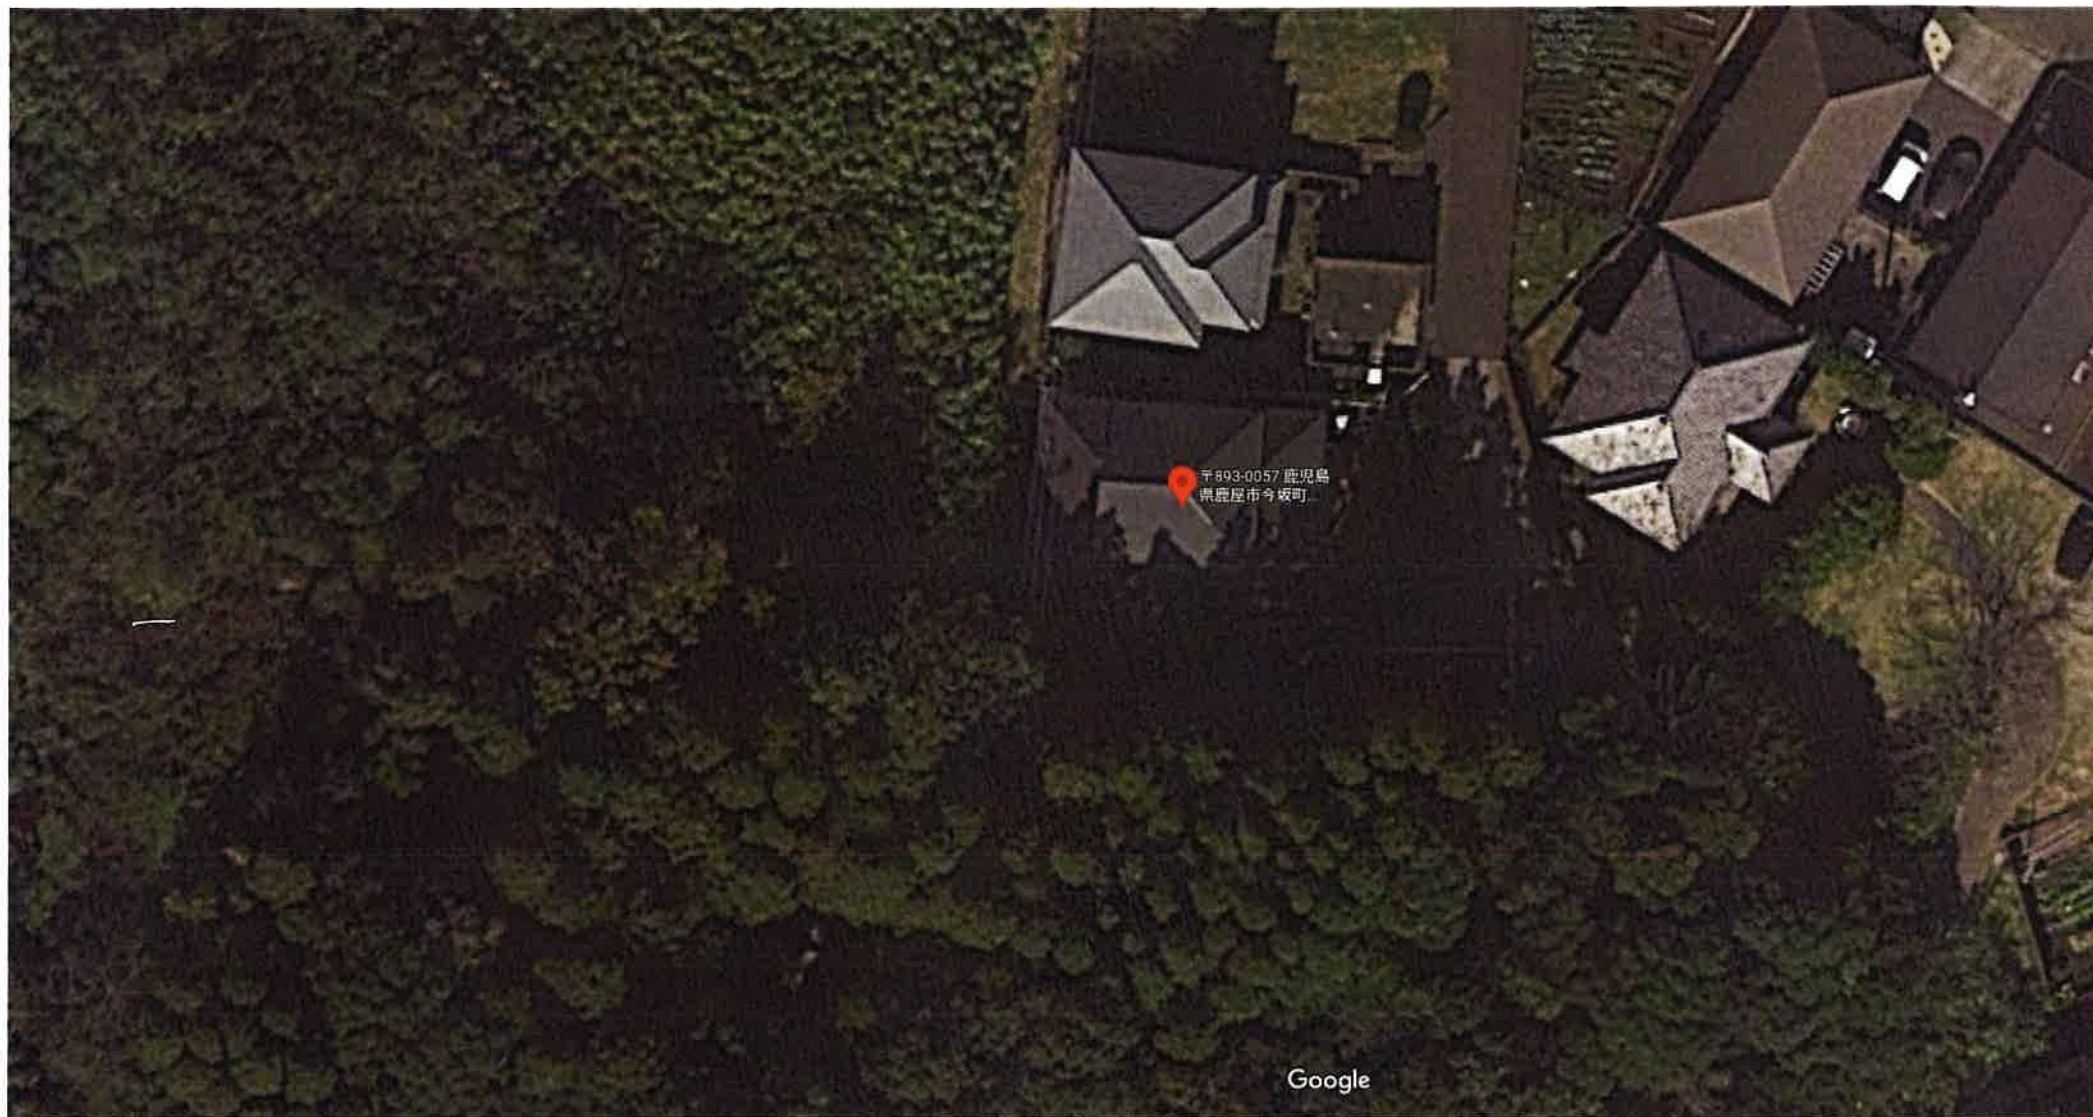

地図データ ©2022、地図データ ©2022 5m





