



屋根壁塗装工事用足場

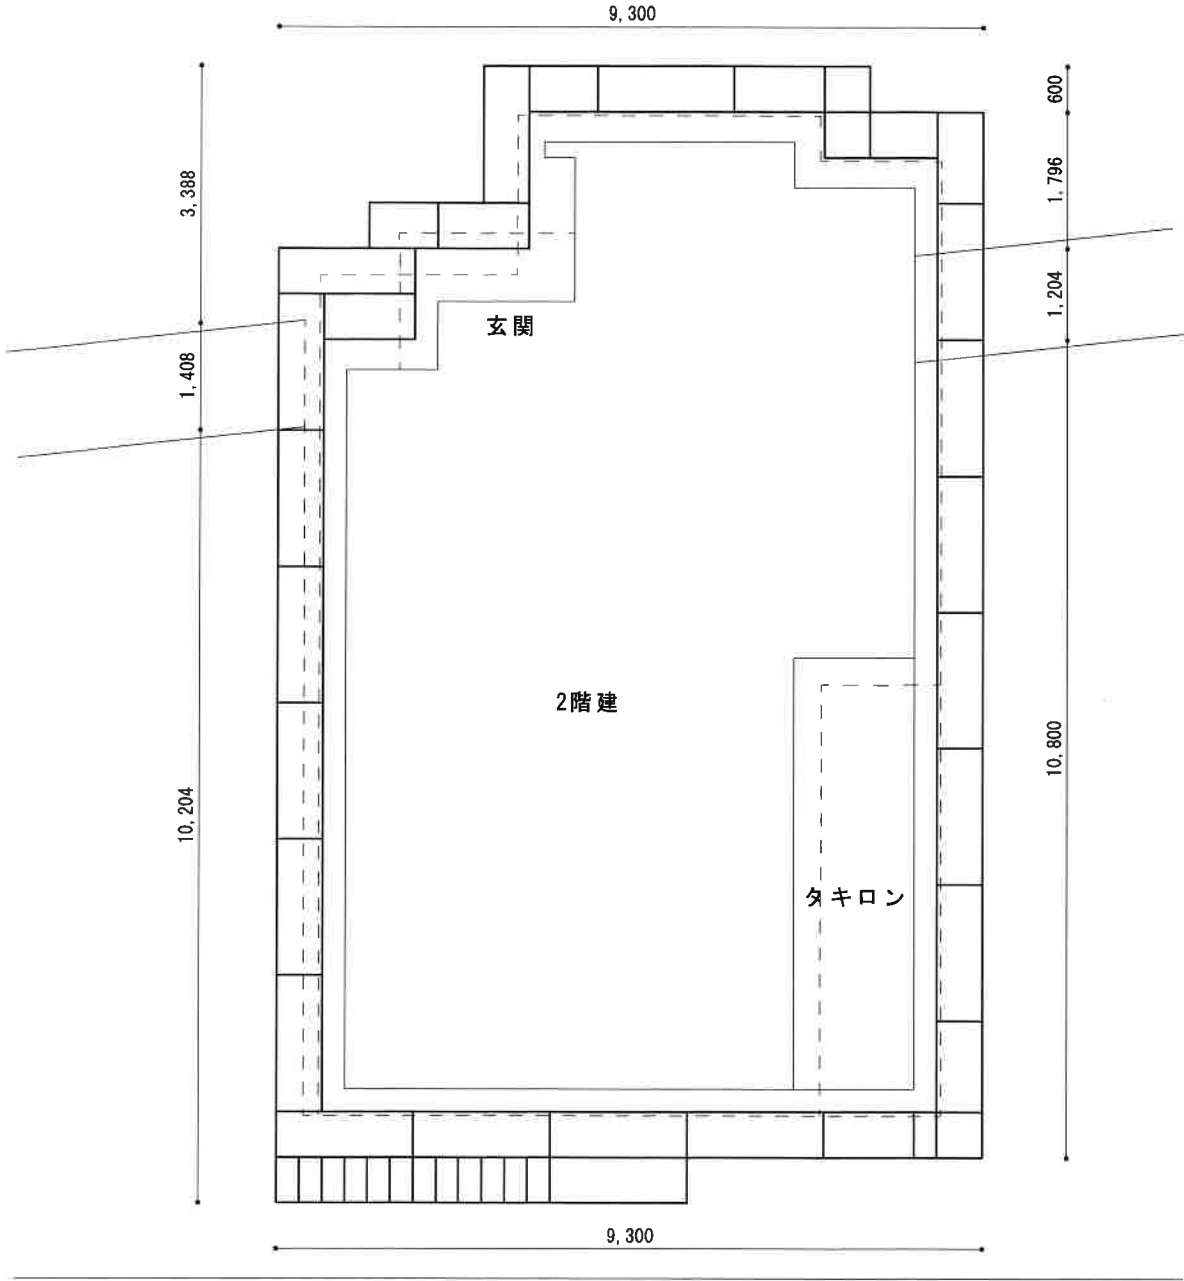

平面図

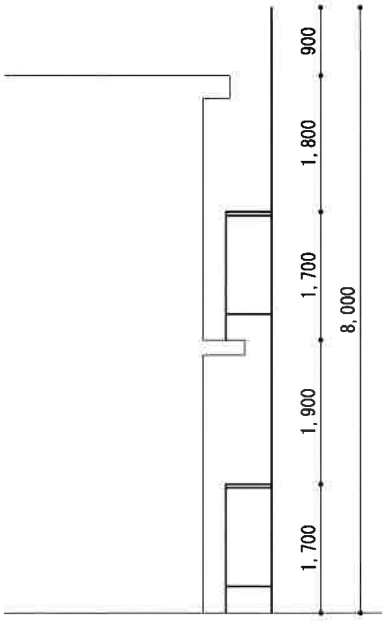

断面図

鷺建 株式会社
 鹿児島県霧島市隼人町真孝1800番地11
 TEL 0995-73-4502 FAX 0995-73-4503

承認	設計	担当	営業


備考


現場名 福本様邸
 現場住所 始良市加治木町小山田5958
 得意先 雅建装

SCALE 1/100
 DATE
 NO.





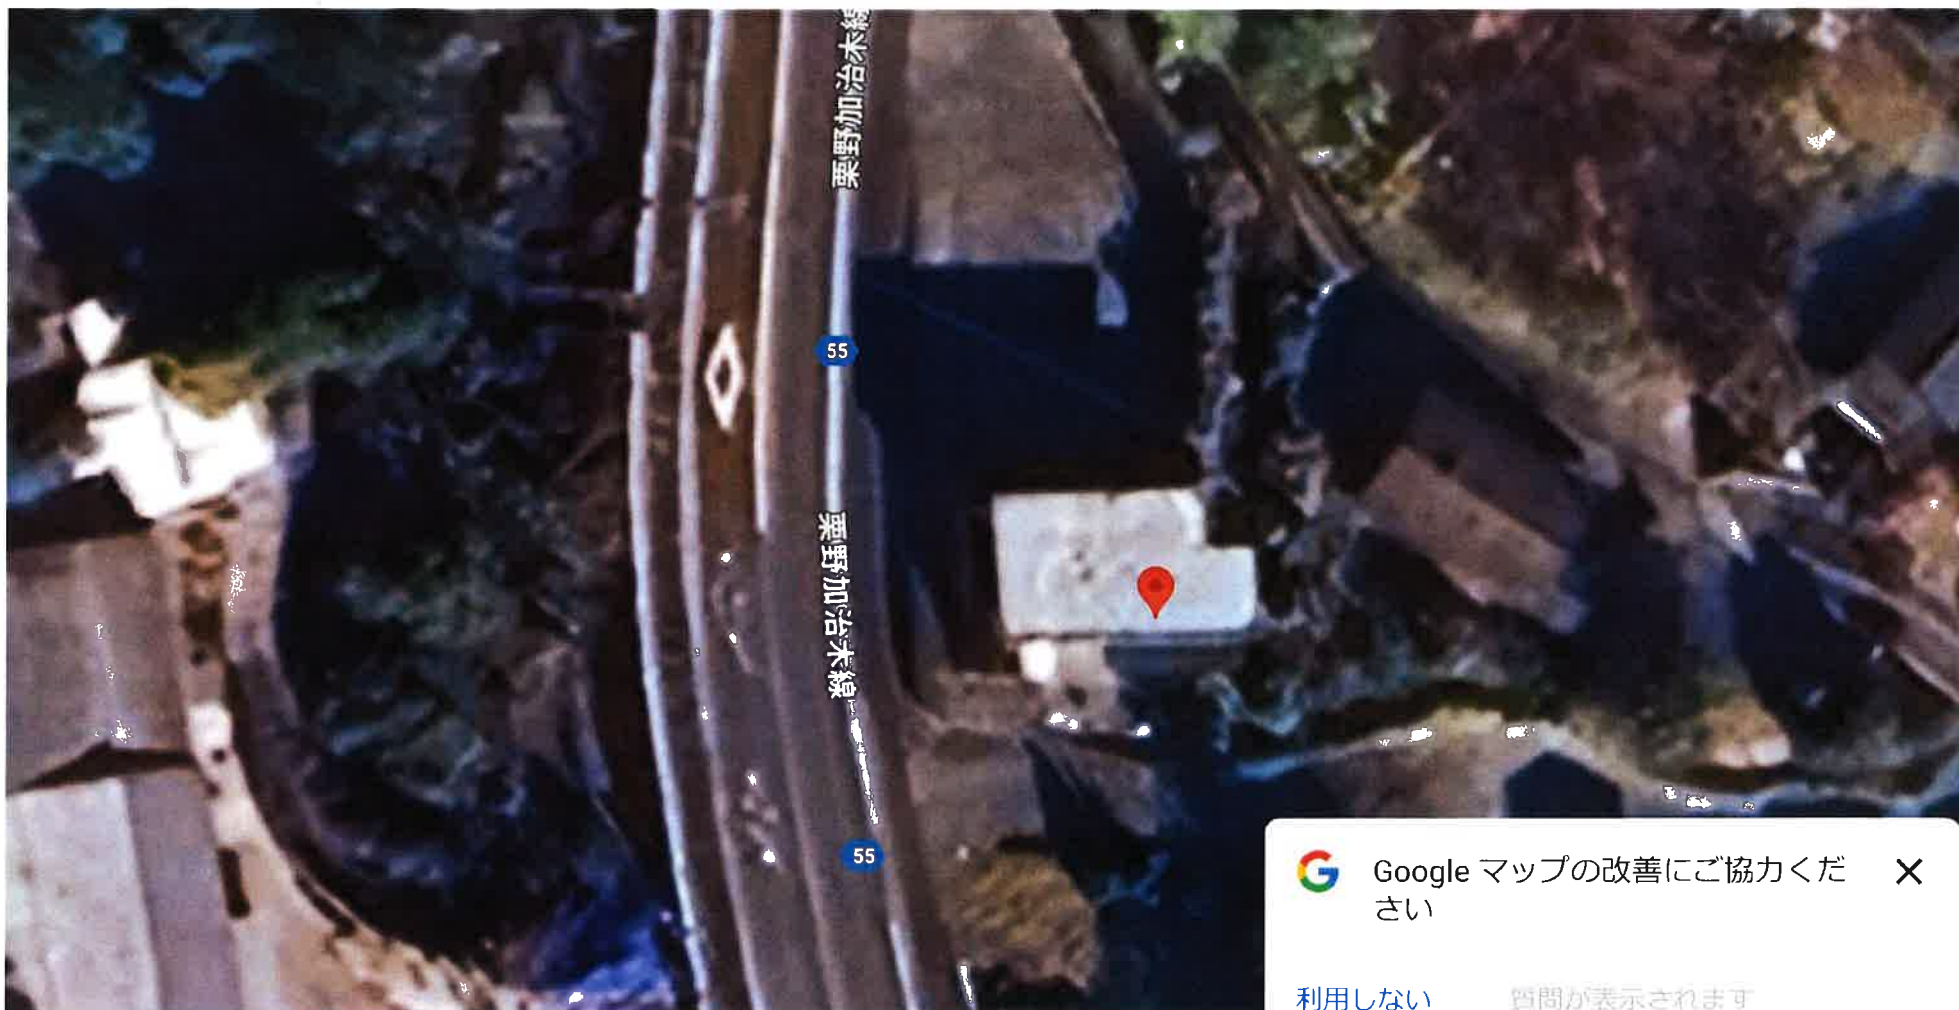


 Google マップの改善にご協力ください ×


利用しない 質問が表示されます

続行すると、Google がサービス向上を目的として、お客様の回答、[アカウント情報およびシステム情報をプライバシーポリシーと利用規約](#)に則って使うことに同意したものとみなされます。



〒899-5203 鹿児島県始良市加治木町小山田5958

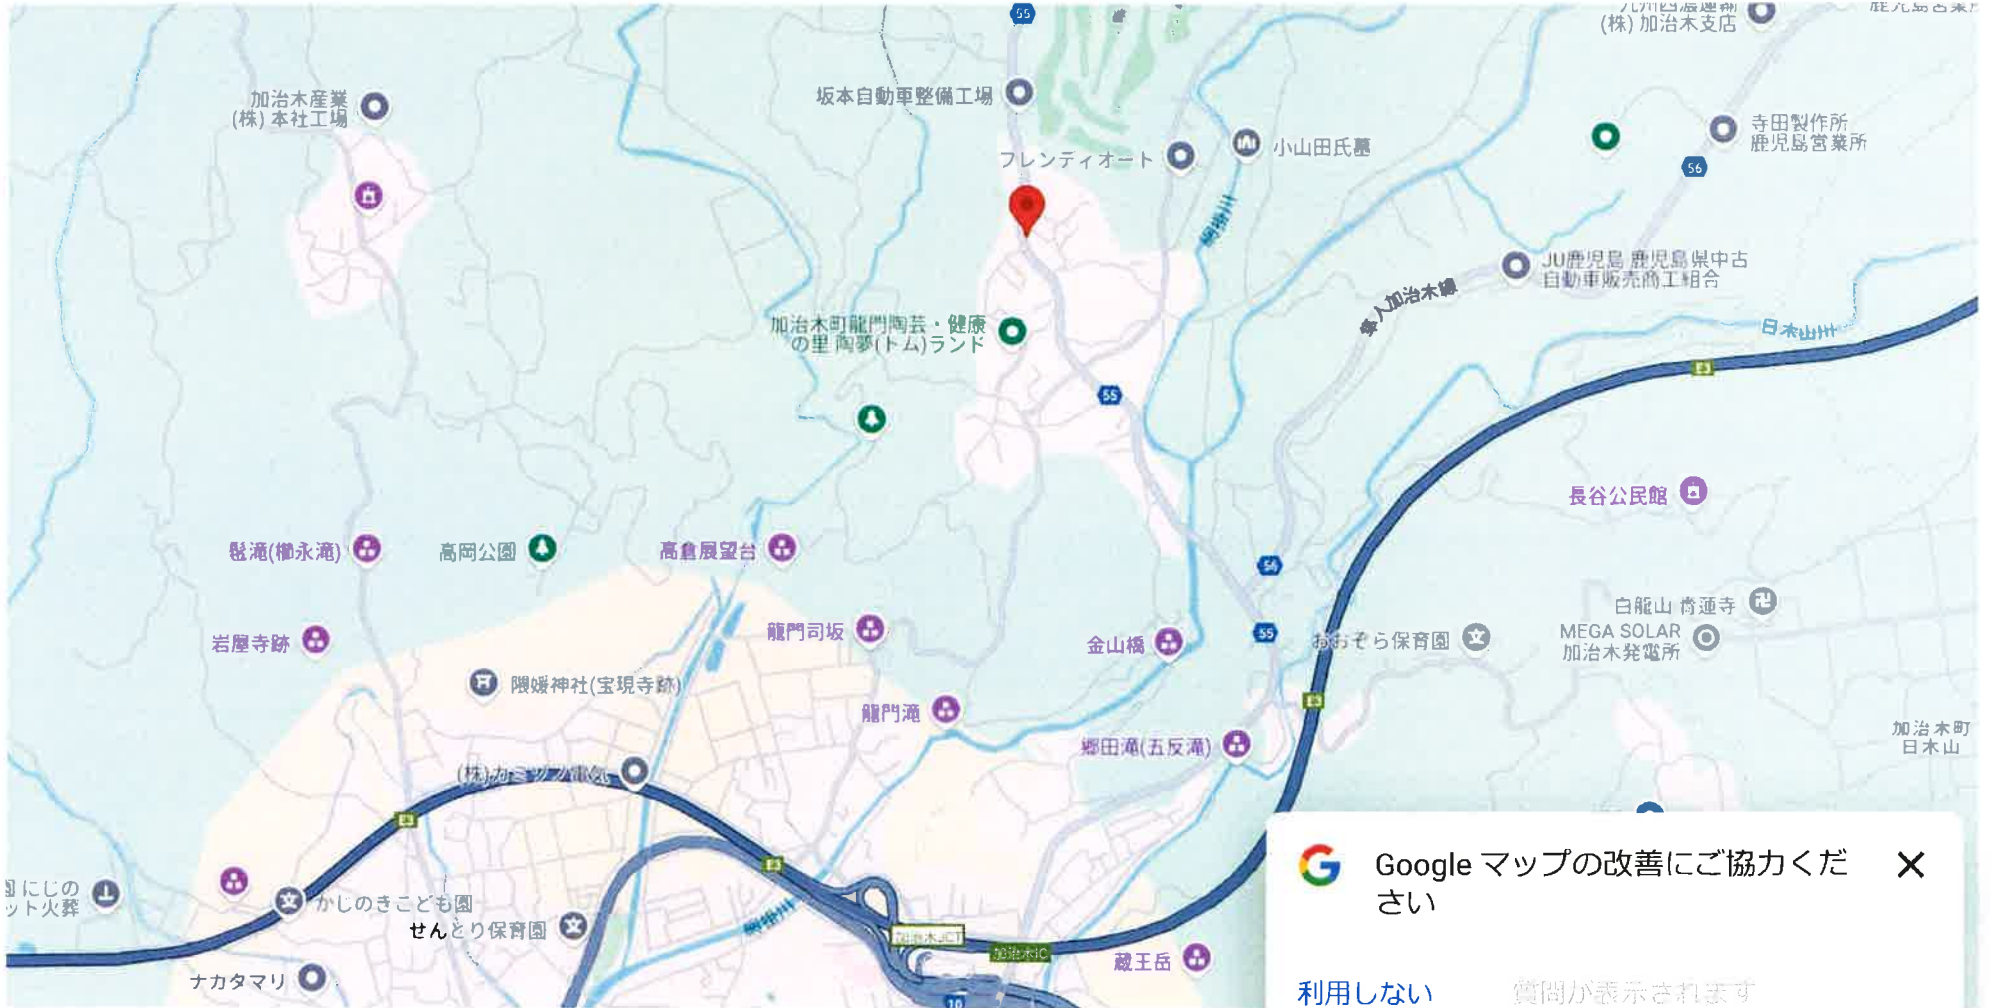

 Google マップの改善にご協力ください ×

利用しない 質問が表示されます

続行すると、Google がサービス向上を目的として、お客様の回答、[アカウント情報およびシステム情報をプライバシーポリシーと利用規約](#)に則って使うことに同意したものとみなされます。