

今日も 1 日安全作業でガンバろう！

現 調 日	H37. 10. 23. 木		現調番号			必要資材	自社材					出勤時刻	6	40	現場到着	8	30
元 請 名	1674	株式会社 国分ハウジング				営業担当	社長 080-5260-4777		設置担当				撤去担当				
現 場 名	新原様邸				作業内容	新築工事		依頼主担当	新原氏08057176464			設置日	10. 31 ~ 10. 31		撤去日	~	
現場住所	霧島市隼人町内303-1				簡略住所	霧島市		30分	架設状況	準備中		契約金額			発注金額		

㎡数	200㎡
目標工数	6人工
施工内容	1 階建全面設置

足 場 情 報	
足場種類	一側足場
屋根足場	なし
昇降口設置	あり
シート設置	あり
手摺外側	二段
手摺内側	なし
巾木	なし
内場足場	なし
跳ね出し	なし

現 場 情 報	
設置目的	新築工事
カーポート	なし
サンルーフ	なし
ウッドデッキ	なし
出窓	なし
トラック規制	なし
敷地情報	あり

備考


[illegible][illegible][illegible][illegible]

※ 施工前は必ずお客様に挨拶をしてください。
※ きちんとした服装(長袖、安全靴、安全帯、ヘルメット、あごひも)で作業してください。
※ 施工後は必ず連絡する事・トラブルや事故が起きた時も早く連絡する事

建 物 概 要						特 記 事 項		省令準耐火構造											
工 事 名 称		川野 利晃		様邸新築工事		用途地域		都市計画区域内		①	使用材料によっては、同等品となる場合があります。								
建築主氏名		川野 利晃		様		第一種住居地域				②	構造材及び造作材においてムク材を使用している場合は								
建 築 場 所		〒	899-5116	鹿児島県霧島市隼人町内字大津303-1の一部		防火地域		－			多少の変形及びワレが生じる事があります。								
						区 域				③	クロス仕上については、継目がわかりやすい場合があります。								
外 部 仕 上 表						容積率		2 0 0 %		④	クロスと枠等の取合は、ドアの開閉による振動等で隙間が生じる場合があります。								
						建蔽率		6 0 %		⑤	仕上材料はF☆☆☆☆、天井裏はF☆☆☆☆以上を使用する。								
基礎		鉄筋コンクリート造 ベタ基礎 防湿シート敷込		床下換気		あり		部 材											
断熱材		外部に接する壁		t=85 硬質ウレタンフォーム吹付 フォームライトSL-100(F☆☆☆☆)															
		屋根		t=170 硬質ウレタンフォーム吹付 フォームライトSL-100(F☆☆☆☆)															
		床断熱		t=85 ビーズ法ポリスチレンフォーム ｶｽﾀﾑ-ｽﾌｨｰﾐﾝｸﾞ成形体(F☆☆☆☆)				部 材		仕 様		部 材		仕 様					
外壁		サイディング(ケイムラ親水コート15)				防火認定PC030BE-3500-4(1)		土 台		杉注入材 105 x 105		母 屋		杉KD 90 x 90					
屋根		軽量スレート瓦葺き(ケイムラコロニアルワット)				3寸勾配		不燃NM-2093		大 引		杉KD 90 x 90		棟 木		杉KD 105 x 105			
雨樋		軒樋：ﾊﾞﾅﾅﾆｯｸKAKU (φ110) 壁樋：S 3 0 (φ60)								管 柱		杉KD 105 x 105		※材料寸法は、加工時において多少差異を生じます。					
小屋裏換気		軒先換気口：防火対応鋼板製(FV-12FD同等)						梁・胴差・桁		集成材(RW) 105 x 360～420		※表中のWW：ホワイトウッド RD：レッドウッドを示す。							
		棟換気：片流れ換気棟(KNV-A200, A100同等)								杉KD 105 x 150～360		※使用材料は施工例第37条、第41条に適合する。							
軒天		化粧軒天t=12(ニハ軒天同等)				(QF030RS-0154)		不燃NM-3010		内装制限・省令準耐火仕様									
破風		ウレタンW=210 塗装品同等						不燃NM-2607											
ポーチ床		300角磁器質タイル(INAX同等)						L D K		壁		IHクッキングヒーター使用(オール電化住宅)に付適用なし							
防蟻工事		外周部柱・間柱・筋違い等地盤面より高さ1M以内保全協会認定防腐剤を現場塗布								天井									
外部建具		玄関ドア		：断熱玄関ドア LIXIL ジェス2				省令準耐火 (住宅金融支援機構承認)		木造軸組工法による省令準耐火構造の住宅等の仕様に準拠									
		勝手口ドア		：－															
		アルミサッシ		：アルミ樹脂複合サッシ LIXIL(サ-スIIH)						設 備		太陽光設備		有り					
ガラス		：Low-E複層ガラス(遮熱タイプ グリーン)				日射熱取得率0.32以下(日本サッシ協会参照)						太陽光パネル長州産業		4.32Kw					
										電 気 設 備		照明設備		浄化槽設備		浄化槽		5 人槽	
										給排水設備		給水・給湯・排水配管		換気設備		第三種換気			
										衛 生 設 備		洗面化粧台 他							
特記事項																			
・ 建築材料の品質は建築基準法第37条を遵守する。 ・ 電気設備は建築基準法第32条を遵守する。 ・ 給水、排水その他配管設備は、建築基準法第36条・令129条の2の4に基づき施工する。 ・ 水道法第16条を遵守する。 ・ 給湯設備は、平成12年建告1388号に基づき施工する。																			



計画地：鹿児島県霧島市隼人町内字大津303-1の一部

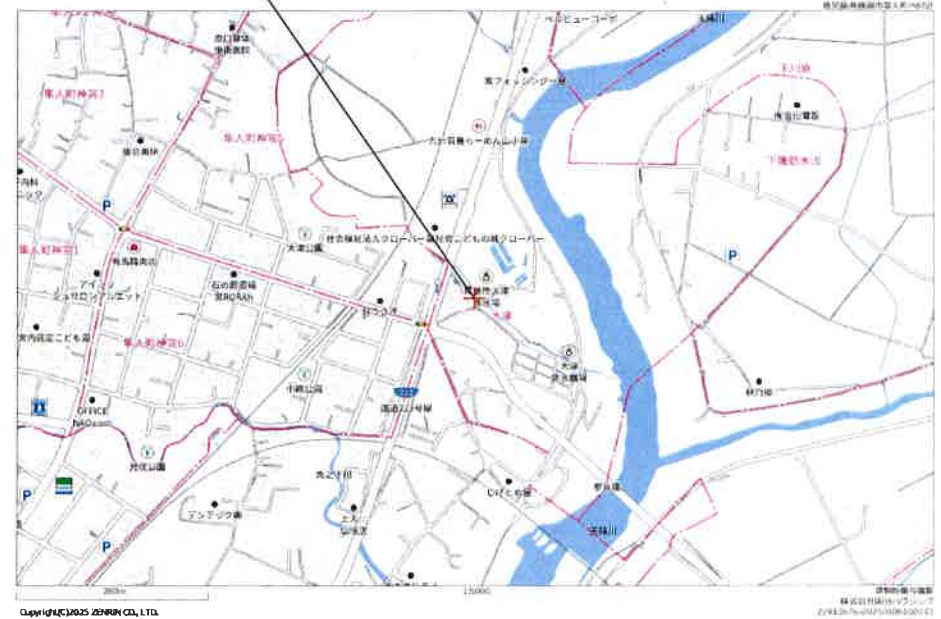

デイジャストハウス事業部

二級建築士事務所 知事登録 第 2-4-13 号
株式会社国分ハウジング 霧島店
 一級建築士 国土交通大臣登録 第 396372 号 大谷 晃志郎
 鹿児島県霧島市国分中央三丁目3番3号 TEL 0995-45-8886

設計担当

大谷

縮尺

A3

年月日
2025/ 9/ 1


工事名 川野 利晃 様邸新築工事

案内図

図面No

②

省令準耐火仕様

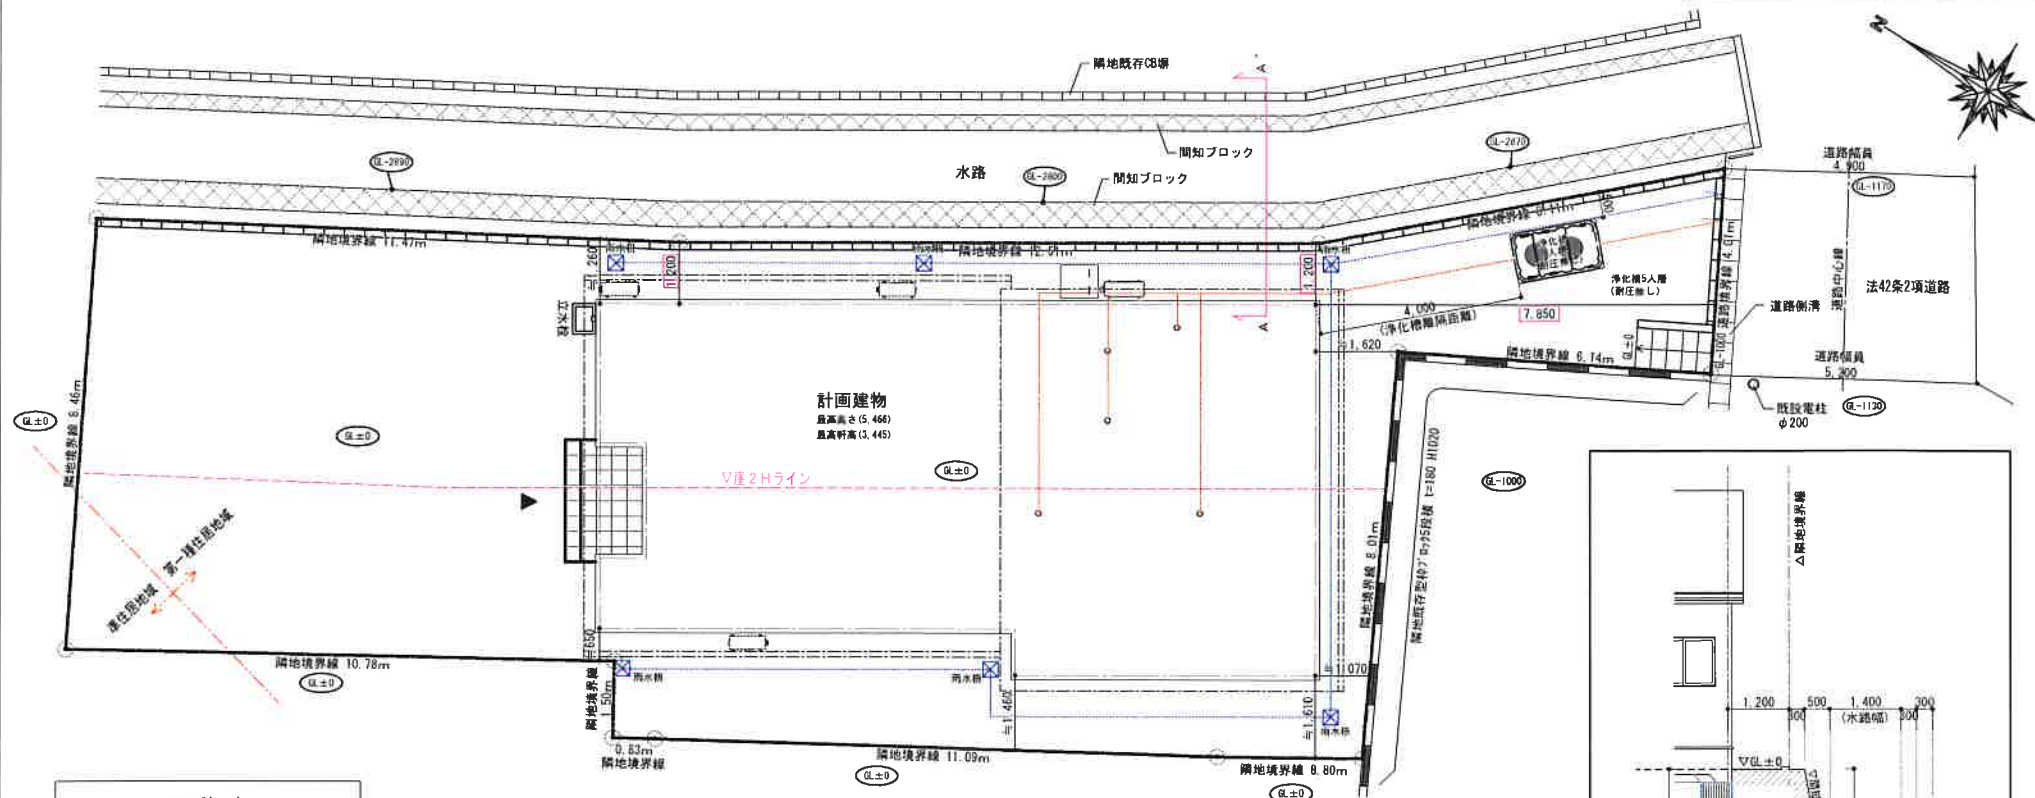


面積表

建築面積	95.23 m ²
1階床面積	93.16 m ²
延床面積	93.16 m ²

給排水管の材質・径


屋外給水管：耐衝撃性塩化ビニル管・20A
 屋内給水管：ポリスチレン管・13A
 給湯配管：ポリスチレン管・13A
 排水管：硬質塩化ビニル管・75A、100A

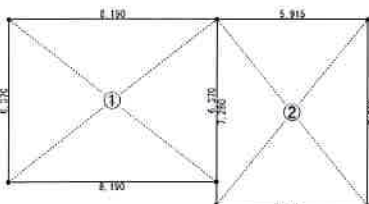

建築面積求積図 S=1/200

計算式	面積 (m ²)
① 8.19 × 6.37	52.1703
② 5.915 × 7.28	43.0612
合計	95.2315


建築面積求積表

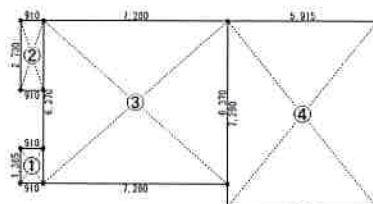

1階床面積図 S=1/200


計算式	面積 (m ²)
① 0.91 × 1.365	1.2422
② 0.91 × 2.73	2.4843
③ 7.28 × 6.37	46.3736
④ 5.915 × 7.28	43.0612
合計	93.1613

1階床面積表

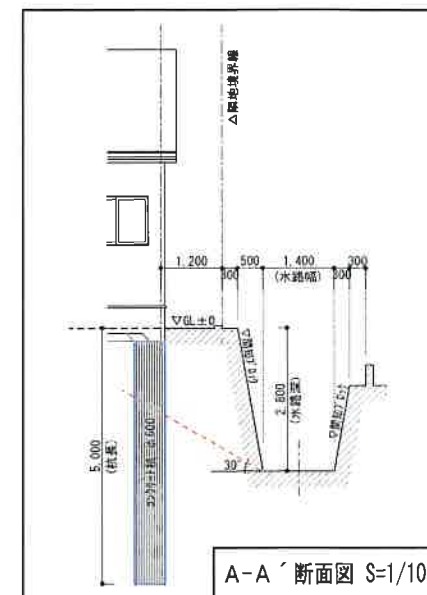

A-A' 断面図 S=1/100

- * 道路斜線及び隣地斜線については、検討の上問題なし。
- * 道路内には、建築しません。
- * 長期耐火力については、200kN/m²以上を確保する措置を行う
- * 実施要領による対象ブロックはない。
- * 既存廃壁については、安全上支障無し。
- * 採光については、検討の上問題無し。
- * 新設ブロックの計画は無し。

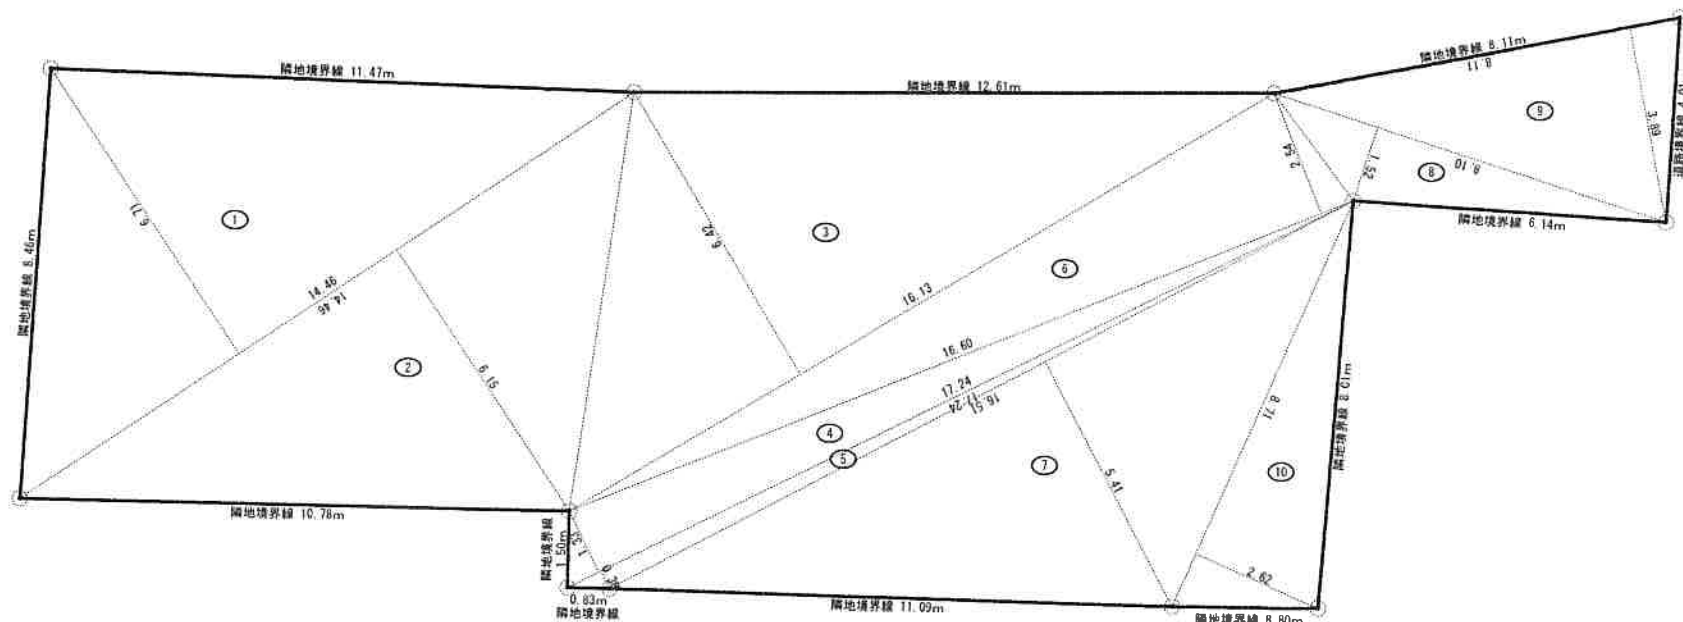

番号	底辺	高さ	倍面積	面積
1	14.46	6.71	97.0266	48.51330
2	14.46	6.15	88.9290	44.46450
3	16.13	6.42	103.5546	51.77730
4	17.24	1.33	22.9292	11.46460
5	17.24	0.38	6.5512	3.27560
6	16.60	2.54	42.1640	21.08200
7	16.51	5.41	89.3191	44.65955
8	8.10	1.52	12.3120	6.15600
9	8.11	3.89	31.5479	15.77395
10	8.71	2.62	22.8202	11.41010
合 計				258.57690
敷地面積				258.57 m ²

省令準耐火仕様


凡例

	管径 105 x 105 (厚) 1mm 補強
	管径 105 x 105
	板厚 45 x 45 (2層)
	板厚 45 x 45 (4層)
	Kダンパー (3.3倍)
	防火補強を示す
	住宅用大断面鋼管 (耐火性能付 壁より450mm以上 (5層))
	床下鉄筋口 (600mm) を示す
	天井鉄筋口 (450mm) を示す
	24H 防火補強を示す
	防火補強を示す
	アンダーカットを示す
	消火栓室 (消火栓) を示す
	フロア方向を示す


※外壁通気工法とする。
 ※基本天井高さ CH: 2400
 ※2階鉄骨は図面指示のない場合、外観に露出する。
 ※階段戸はアンダーカット対応
 ※引戸仕様
 □引戸標準仕様 (倉庫/下レベルあり)
 ■引戸オプショナル仕様 (吊戸・倉庫/下レベルなし)
 ※住宅等の居室の仕上りは全てF☆☆☆☆又は
 告示対象建築材料以外の建築材料を使用する
 ※天井裏等は全て「F☆☆☆☆」以上
 告示対象建築材料以外の建築材料を使用する
 ※標準必要断熱値 (cm) 壁量充足率は建築基準法に準ずる
 キッチン壁面: 壁面天井より上方への立ち上がり禁止
 (クロス巻込仕上とする)
 ※浴室全方向断熱材施工 (ドア面は除く)
 現場交付硬質ウレタン仕様 ※断熱シートは
 各メーカー指定品を使用すること
 断熱仕様
 屋根 フォーム断熱S-100 t=17.0mm
 壁 フォーム断熱S-100 t=8.5mm
 床 カネパルF.F. t=8.5mm

仕上材等表示が無いものは下記とすること
 枕縁: FL+1800
 中段: FL+800
 ハンガービブ: 吊り金具を使用
 腰壁: FL+1100
 可動断熱材: FL+300 / 欄干下端


1階床面積 (㎡): 93.16
 延べ床面積 (㎡): 93.16 (28.12坪)
 建築面積 (㎡): 95.23

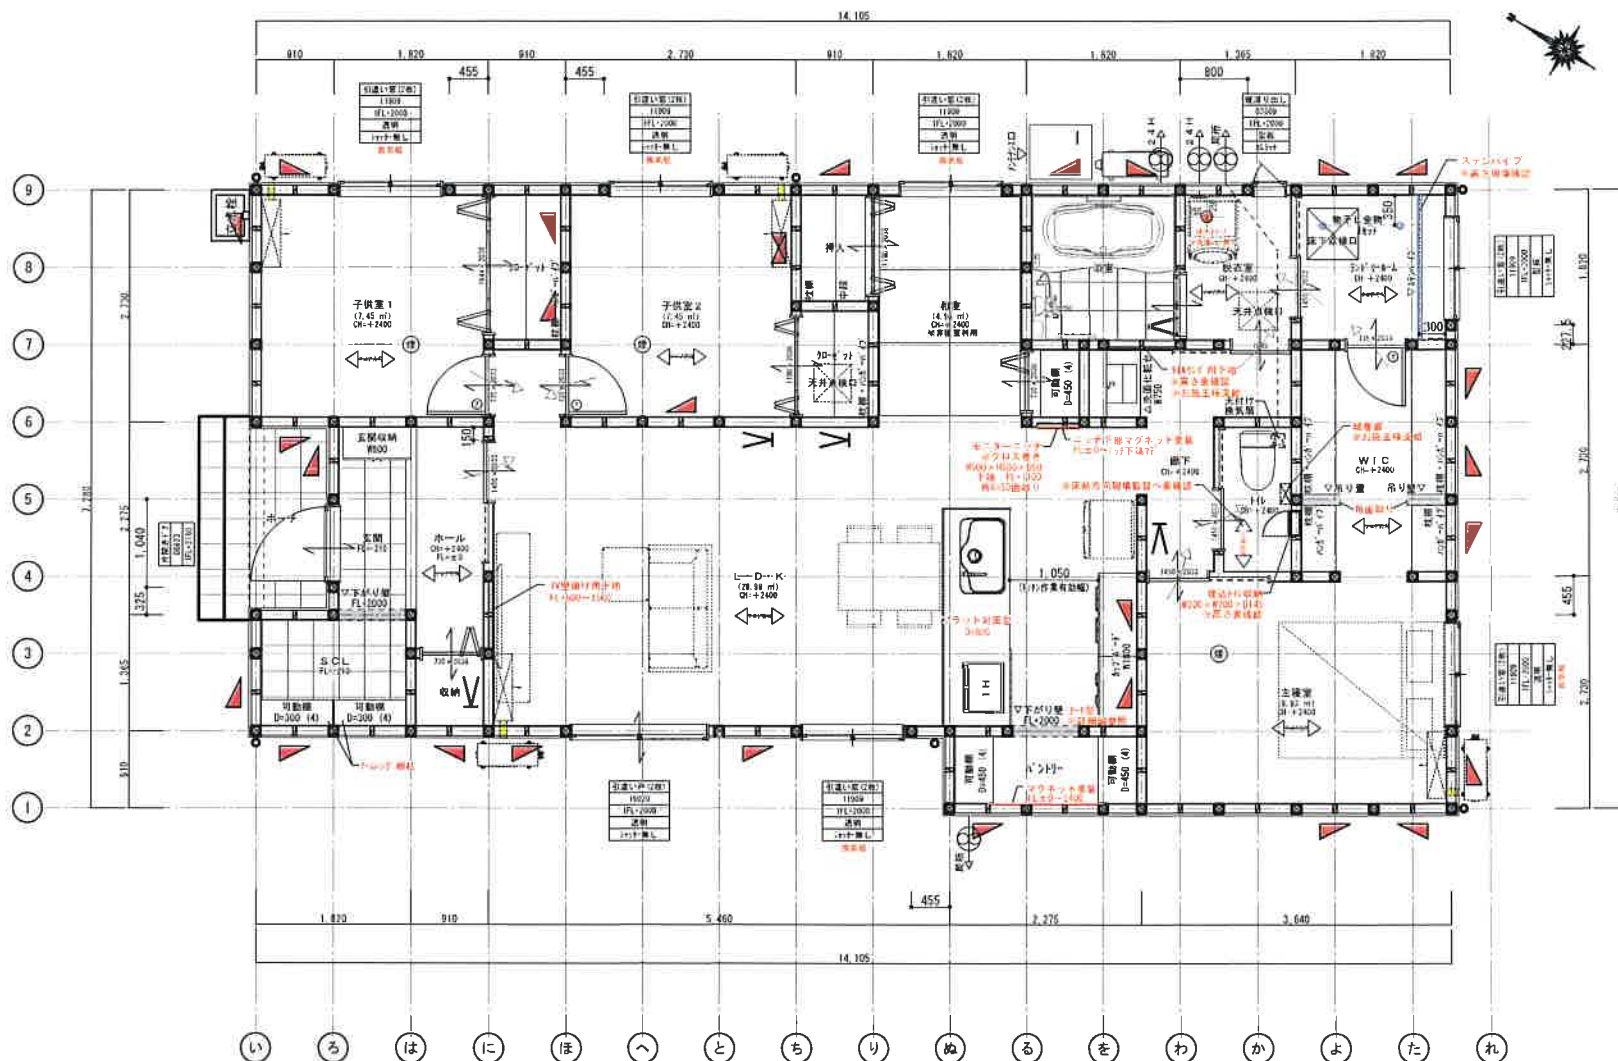


1階平面詳細図 S=1/60

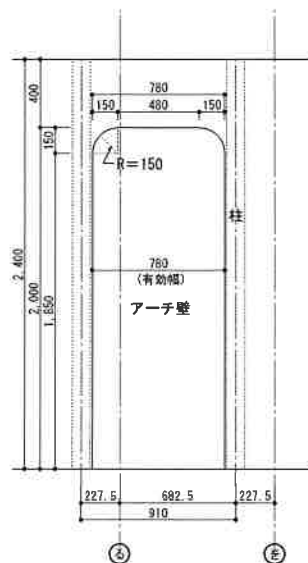

アーチ壁 正面図 S=1/30

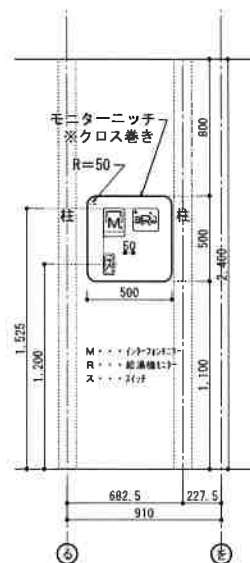

モニターニッチ 正面図 S=1/30

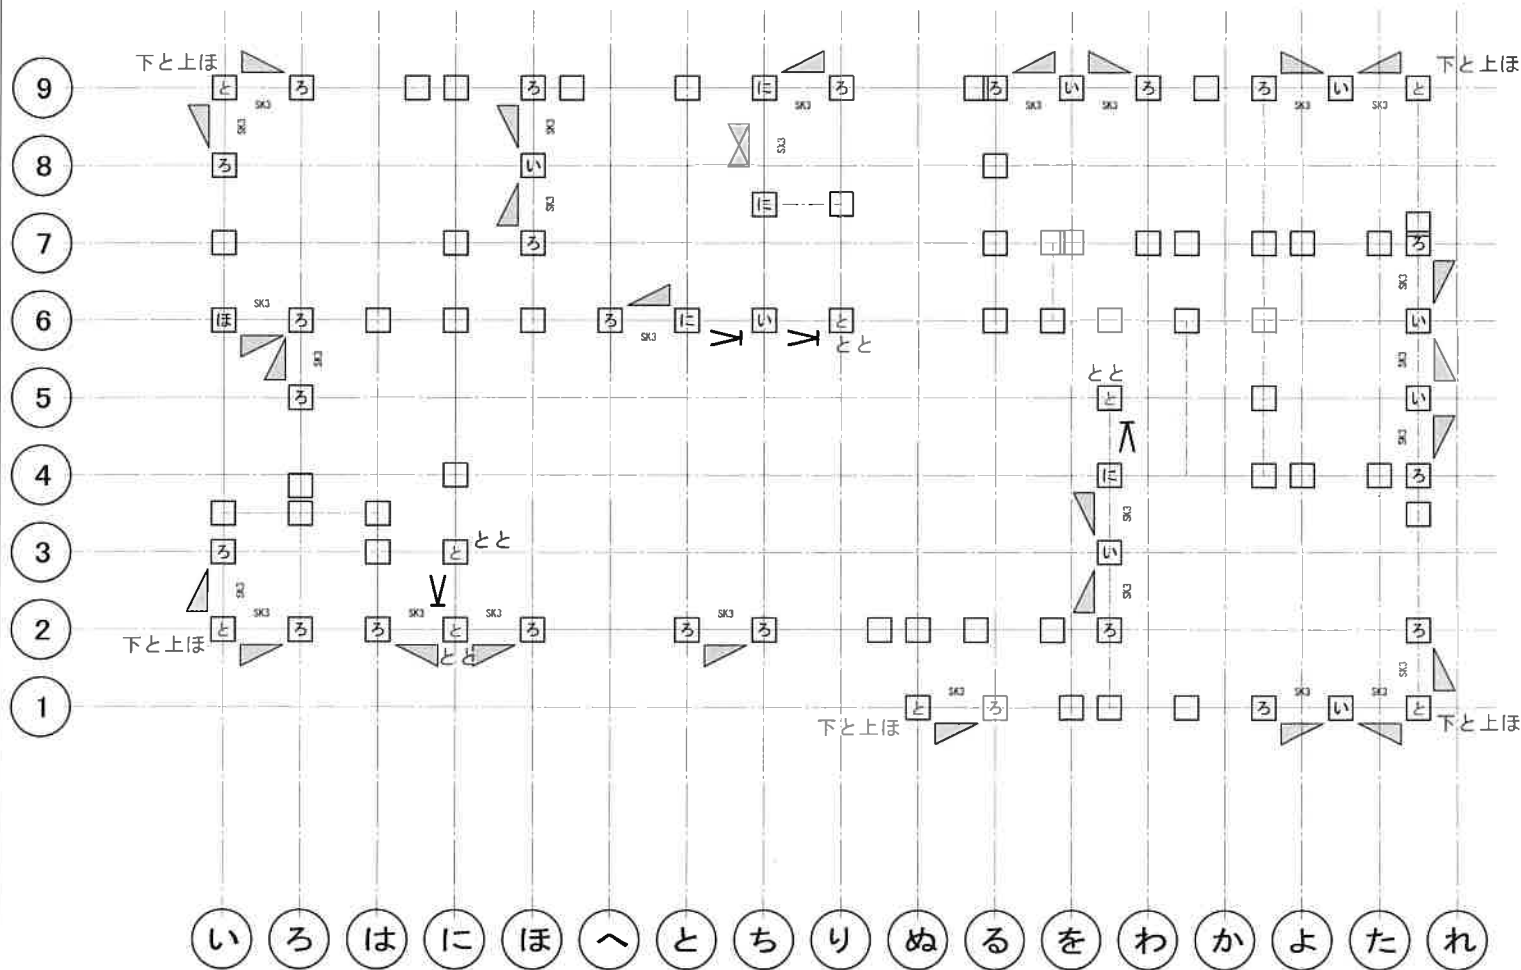

1階柱壁伏図_性能表示 S=1/60

柱接合部の種類 (告示 1460号)

記号	符号	仕様 (1/1000)	備考
△	(1/1)	縦は直し 又は かつがけ (1/1)	
▲	(1/2)	縦は直し 又は かつがけ (1/2)	
△	(1/3)	縦は直し 又は かつがけ (1/3)	
△	(1/4)	縦は直し 又は かつがけ (1/4)	
△	(1/5)	縦は直し 又は かつがけ (1/5)	
△	(1/50)	縦は直し 又は かつがけ (1/50)	

制震ダンパー (Kダンパー) 凡例


記号	仕様 (1/1000)
△	Kダンパー (壁倍率 3 倍 ※8層算定用 5.0倍)

金物凡例


ルーフィング仕様
コロニアル（3寸）：ルーフラミテクトEX
※流れ長さ10m以下とすること

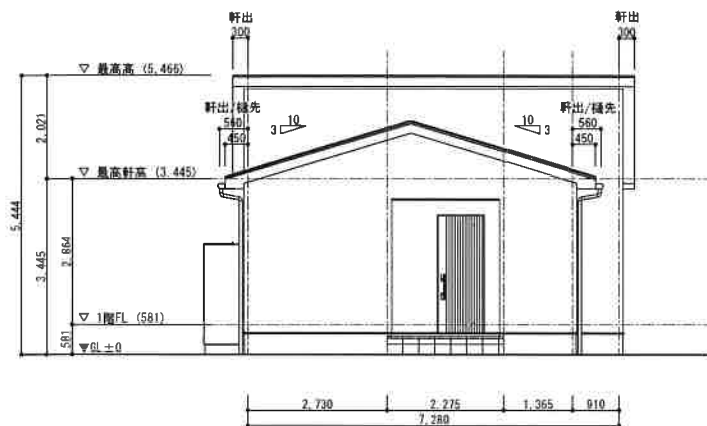


北側立面図 S=1/100

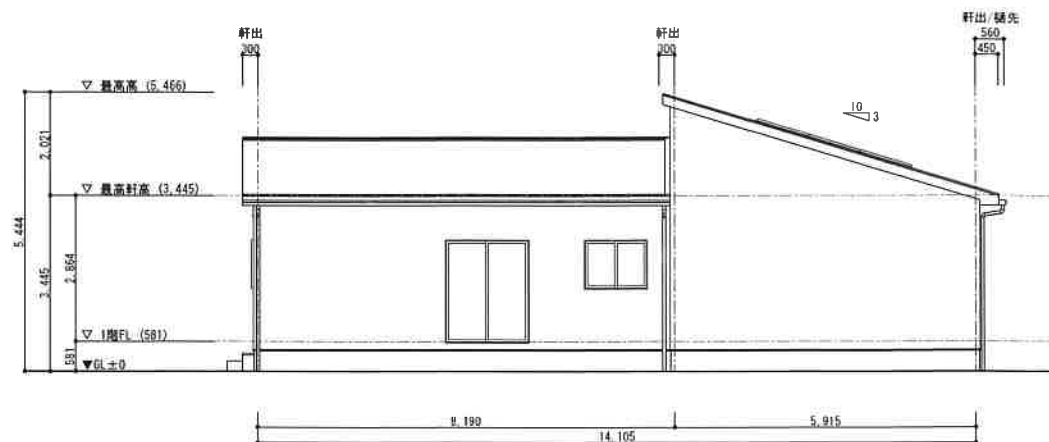

西側立面図 S=1/100

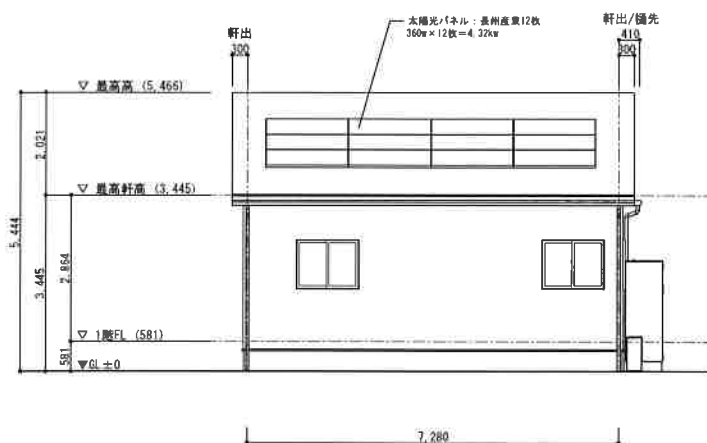

南側立面図 S=1/100

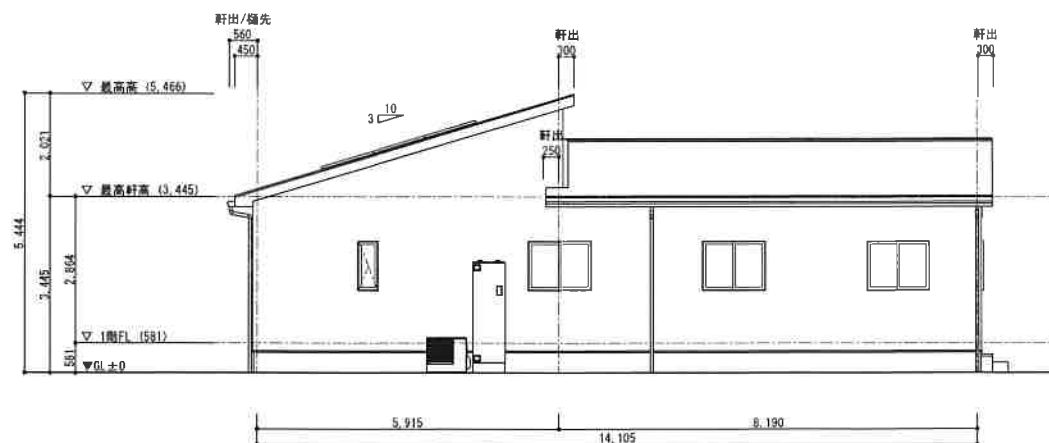

東側立面図 S=1/100